


**BYT B 3.4,4,4,5.4,-(8,12,16) - 3+kk :**  
vel. kateg.: IV

**BYT B 3.1,4,1,5.1-(5,9,13) - 2+kk :**  
vel. kateg.: II

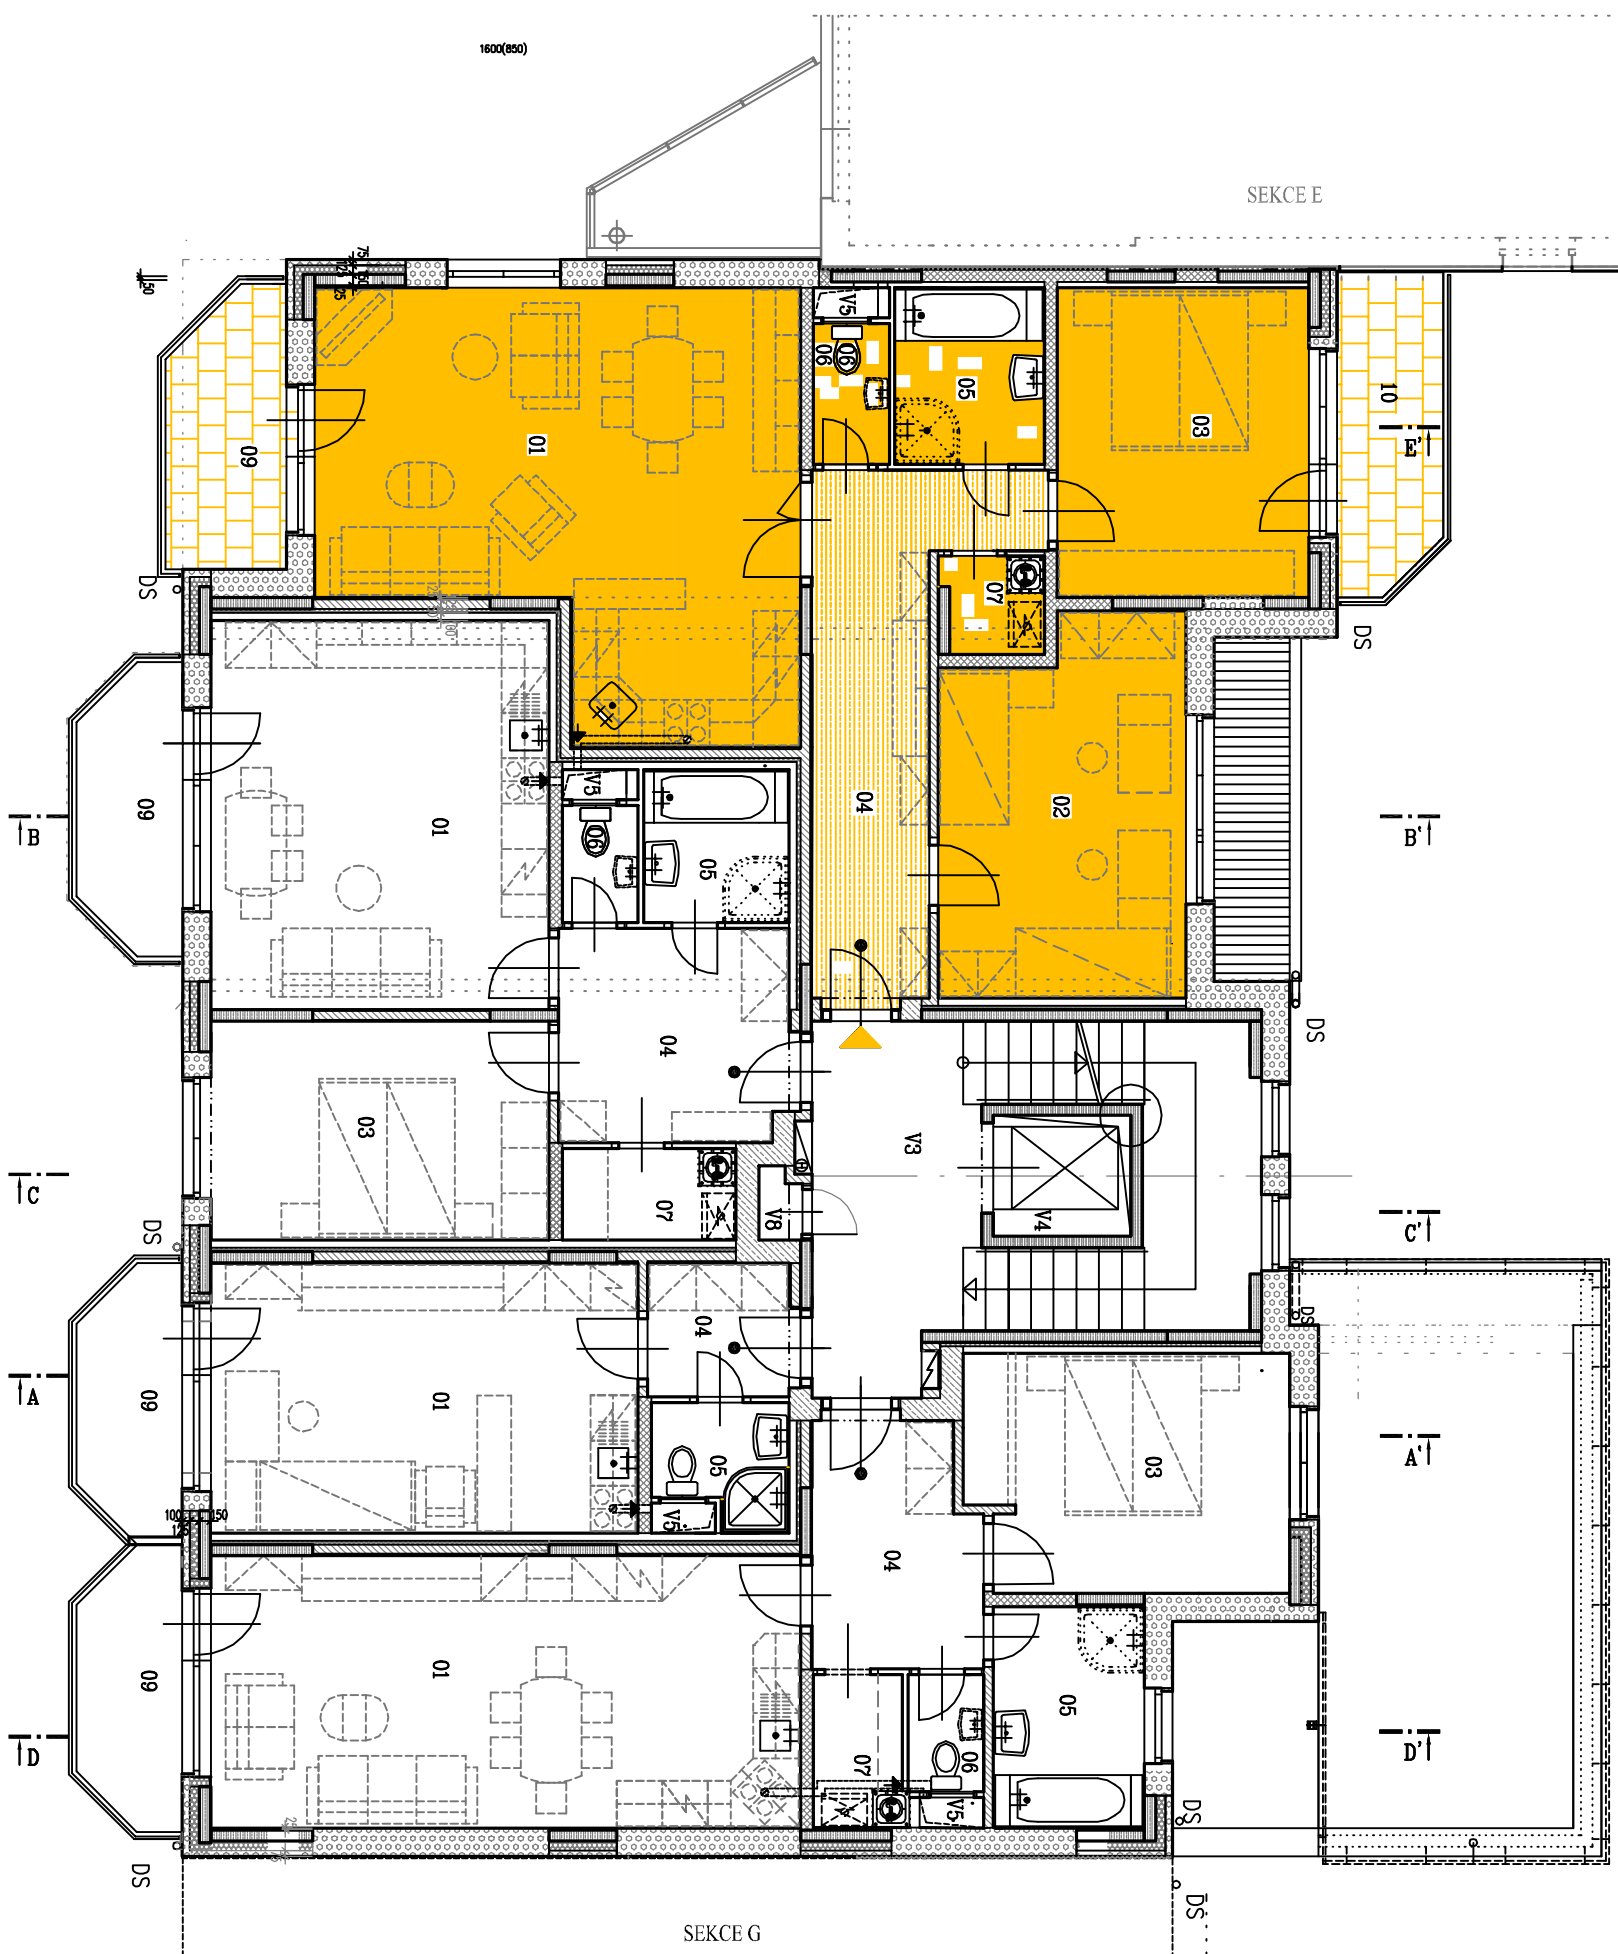

LEGENDA : **BYT B 3.1,4,1,5.1-(5,9,13) - 2+kk :**

ČÍSLO MÍSTN.	ÚČEL MÍSTNOSTI	PLOCHA m <sup>2</sup>	PODLAHA	OZN.	OPRAVA POVrchU	POZNÁMKA
01	OBÝVAČÍ POKOJ	28,08	PLOV. PODL.	E2	SOKL. LIŠTA	KER. OB. ZA KUCH. LINKOU V=1,45M
03	LOŽNICE	13,22	KOBEREC	A2	SOKL. LIŠTA	
04	PŘEDSÍŇ	7,14	PVC	A2	SOKL. LIŠTA	
05	KOUPELNA	5,85	KER. DLAŽBA	B2	KER. OB. V=2M	VODONEPR. STĚRKA
06	WC	1,55	KER. DLAŽBA	B2	KER. OB. V=1,35M	
07	KOMORA, PLYN. KOTEL	2,18	PVC	A2	KER. SOKL. V=70M	KER. OB. V=1,45M ZA PRAKOU
09	LODŽIE	4,67	KER. DLAŽBA	D1	KER. SOKL. V=70M	VODONEPR. STĚRKA
ÚTĚKOVÁ PLOCHA BYTU :		58,02 m <sup>2</sup>	PLOCHA LODŽIE :	4,67 m <sup>2</sup>	PLOCHA CELKEM : 62,69 m <sup>2</sup>	
K	KOMORA V 1.P.P.		CELK. POTĚR	C1		

**BYT B 3.2,4,2,5.2-(6,10,14) - 1+kk :**

01	OBÝVAČÍ POKOJ	20,20	PLOV. PODL.	E2	SOKL. LIŠTA	KER. OB. ZA KUCH. LINKOU V=1,45M
04	PŘEDSÍŇ	3,49	PVC	A2	SOKL. LIŠTA	
05	KOUPELNA	2,71	KER. DLAŽBA	B2	KER. OB. V=2M	VODONEPR. STĚRKA
09	LODŽIE	4,50	KER. DLAŽBA	D1	KER. SOKL. V=70M	VODONEPR. STĚRKA
ÚTĚKOVÁ PLOCHA BYTU :		26,40 m <sup>2</sup>	PLOCHA TERASY :	4,50 m <sup>2</sup>	PLOCHA CELKEM : 30,90 m <sup>2</sup>	
K	KOMORA V 1.P.P.		CELK. POTĚR	C1		

**BYT B 3.3,4,3,5.3-(7,11,15) - 2+kk :**

01	OBÝVAČÍ POKOJ	23,06	PLOV. PODL.	E2	SOKL. LIŠTA	KER. OB. ZA KUCH. LINKOU V=1,45M
03	LOŽNICE	12,98	KOBEREC	A2	SOKL. LIŠTA	
04	PŘEDSÍŇ	8,72	PVC	A2	SOKL. LIŠTA	
05	KOUPELNA	3,90	KER. DLAŽBA	B2	KER. OB. V=2M	VODONEPR. STĚRKA
06	WC	1,55	KER. DLAŽBA	B2	KER. OB. V=1,35M	
07	KOMORA, PLYN. KOTEL	2,79	PVC	A2	KER. SOKL. V=70M	KER. OB. V=1,45M ZA PRAKOU
09	LODŽIE	4,82	KER. DLAŽBA	D1	KER. SOKL. V=70M	VODONEPR. STĚRKA
ÚTĚKOVÁ PLOCHA BYTU :		53,00	PLOCHA LODŽIE :	4,82 m <sup>2</sup>	PLOCHA CELKEM : 57,82 m <sup>2</sup>	
K	KOMORA V 1.P.P.		CELK. POTĚR			

**BYT B 3.4,4,4,5.4,-(8,12,16) - 3+kk :**

01	OBÝVAČÍ POKOJ	32,10	PLOV. PODL.	E2	SOKL. LIŠTA	KER. OB. ZA KUCH. LINKOU V=1,45M
02	DĚTSKÝ POKOJ	15,60	KOBEREC	A2	SOKL. LIŠTA	
03	LOŽNICE	13,64	KOBEREC	A2	SOKL. LIŠTA	
04	PŘEDSÍŇ	12,66	PVC	A2	SOKL. LIŠTA	
05	KOUPELNA	4,61	KER. DLAŽBA	B2	KER. OB. V=2M	VODONEPR. STĚRKA
06	WC	1,86	KER. DLAŽBA	B2	KER. OB. V=1,35M	
07	KOMORA, PLYN. KOTEL	1,43	PVC	A2	KER. SOKL. V=70M	KER. OB. V=1,45M ZA PRAKOU
09	LODŽIE	5,54	KER. DLAŽBA	D1	KER. SOKL. V=70M	VODONEPR. STĚRKA
10	LODŽIE	5,77	KER. DLAŽBA	D1	KER. SOKL. V=70M	VODONEPR. STĚRKA
ÚTĚKOVÁ PLOCHA BYTU :		81,90 m <sup>2</sup>	PLOCHA LODŽIE :	11,31 m <sup>2</sup>	PLOCHA CELKEM : 93,21 m <sup>2</sup>	
K	KOMORA V 1.P.P.		CELK. POTĚR	C1		

**SPOLEČNÉPROSTORY :**

V3	SCHODIŠTĚ	18,19	KER. DLAŽBA B.D.3	KER.SOKL	
V4	VÝTAHOVÁ ŠACHTA				
V5	INSTAL. JADRO	0,34	CELK. POTĚR	C1	
V8	PLYNOMĚRY	0,45	CELK. POTĚR	C1	

+0,00 = 1.P.N. = 210,800


STUPEŇ DOKUMENTACE :  
DOKUMENTACE PRO REALIZACI STAVBY

KŘÍDEL	VEDOUcí PROJEKTANT	VYPRACOVAL
RND. L. ŠTASŇVÝ	ING.ARCH. L. LEŽÁKA	ING.ARCH. L. LEŽÁKA

OBEC : OLOMOUČ - NOVÉ SÁDVO, HORŇIKOVA ULICE, PÁRČ. Č. 404  
 OBRÁDĚNÍTEL : TRNÝ SÁDVO, ANDĚLSKÁ 27, OLOMOUČ - NOVÉ SÁDVO  
 KRAJ : OLOMOUČSKÝ

ZÁKÁZKA : OLOMOUČ - NOVOSÁDSKÝ DVŮR  
 OBÝTNÝ OKRSEK, OBÝTNÝ DŮM "F" - ZMĚNA 3.2010

VYBRÁČ : PŮDORYS 3.P.N. - 5.P.N.

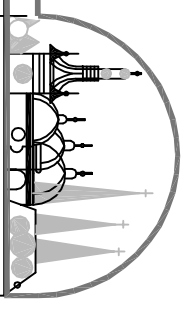

STAVOPROJEKT OLOMOUČ a.s.  
 Hrdicák 31, 77200 Olomouc  
 Telefon: 585331111  
 E-mail: info@stavoprojekt.cz

ZÁK. ČÍSLO : 13 - 540 / 011  
 DATUM : 7. 2010  
 MĚŘÍTKO : 1 : 100

ČÁST : C Č. VÝRČ. : 5.

**BYT B 3.3,4,3,5.3-(7,11,15) - 2+kk :**  
vel. kateg.: II

**BYT B 3.2,4,2,5.2-(6,10,14) - 1+kk :**  
vel. kateg.: I

