


BYT B 3.4,4,4,5.4-(8,12,16) - 3+kk :  
vel. kateg.: IV

BYT B 3.1,4.1,5.1-(5,9,13) - 2+kk :  
vel. kateg.: II

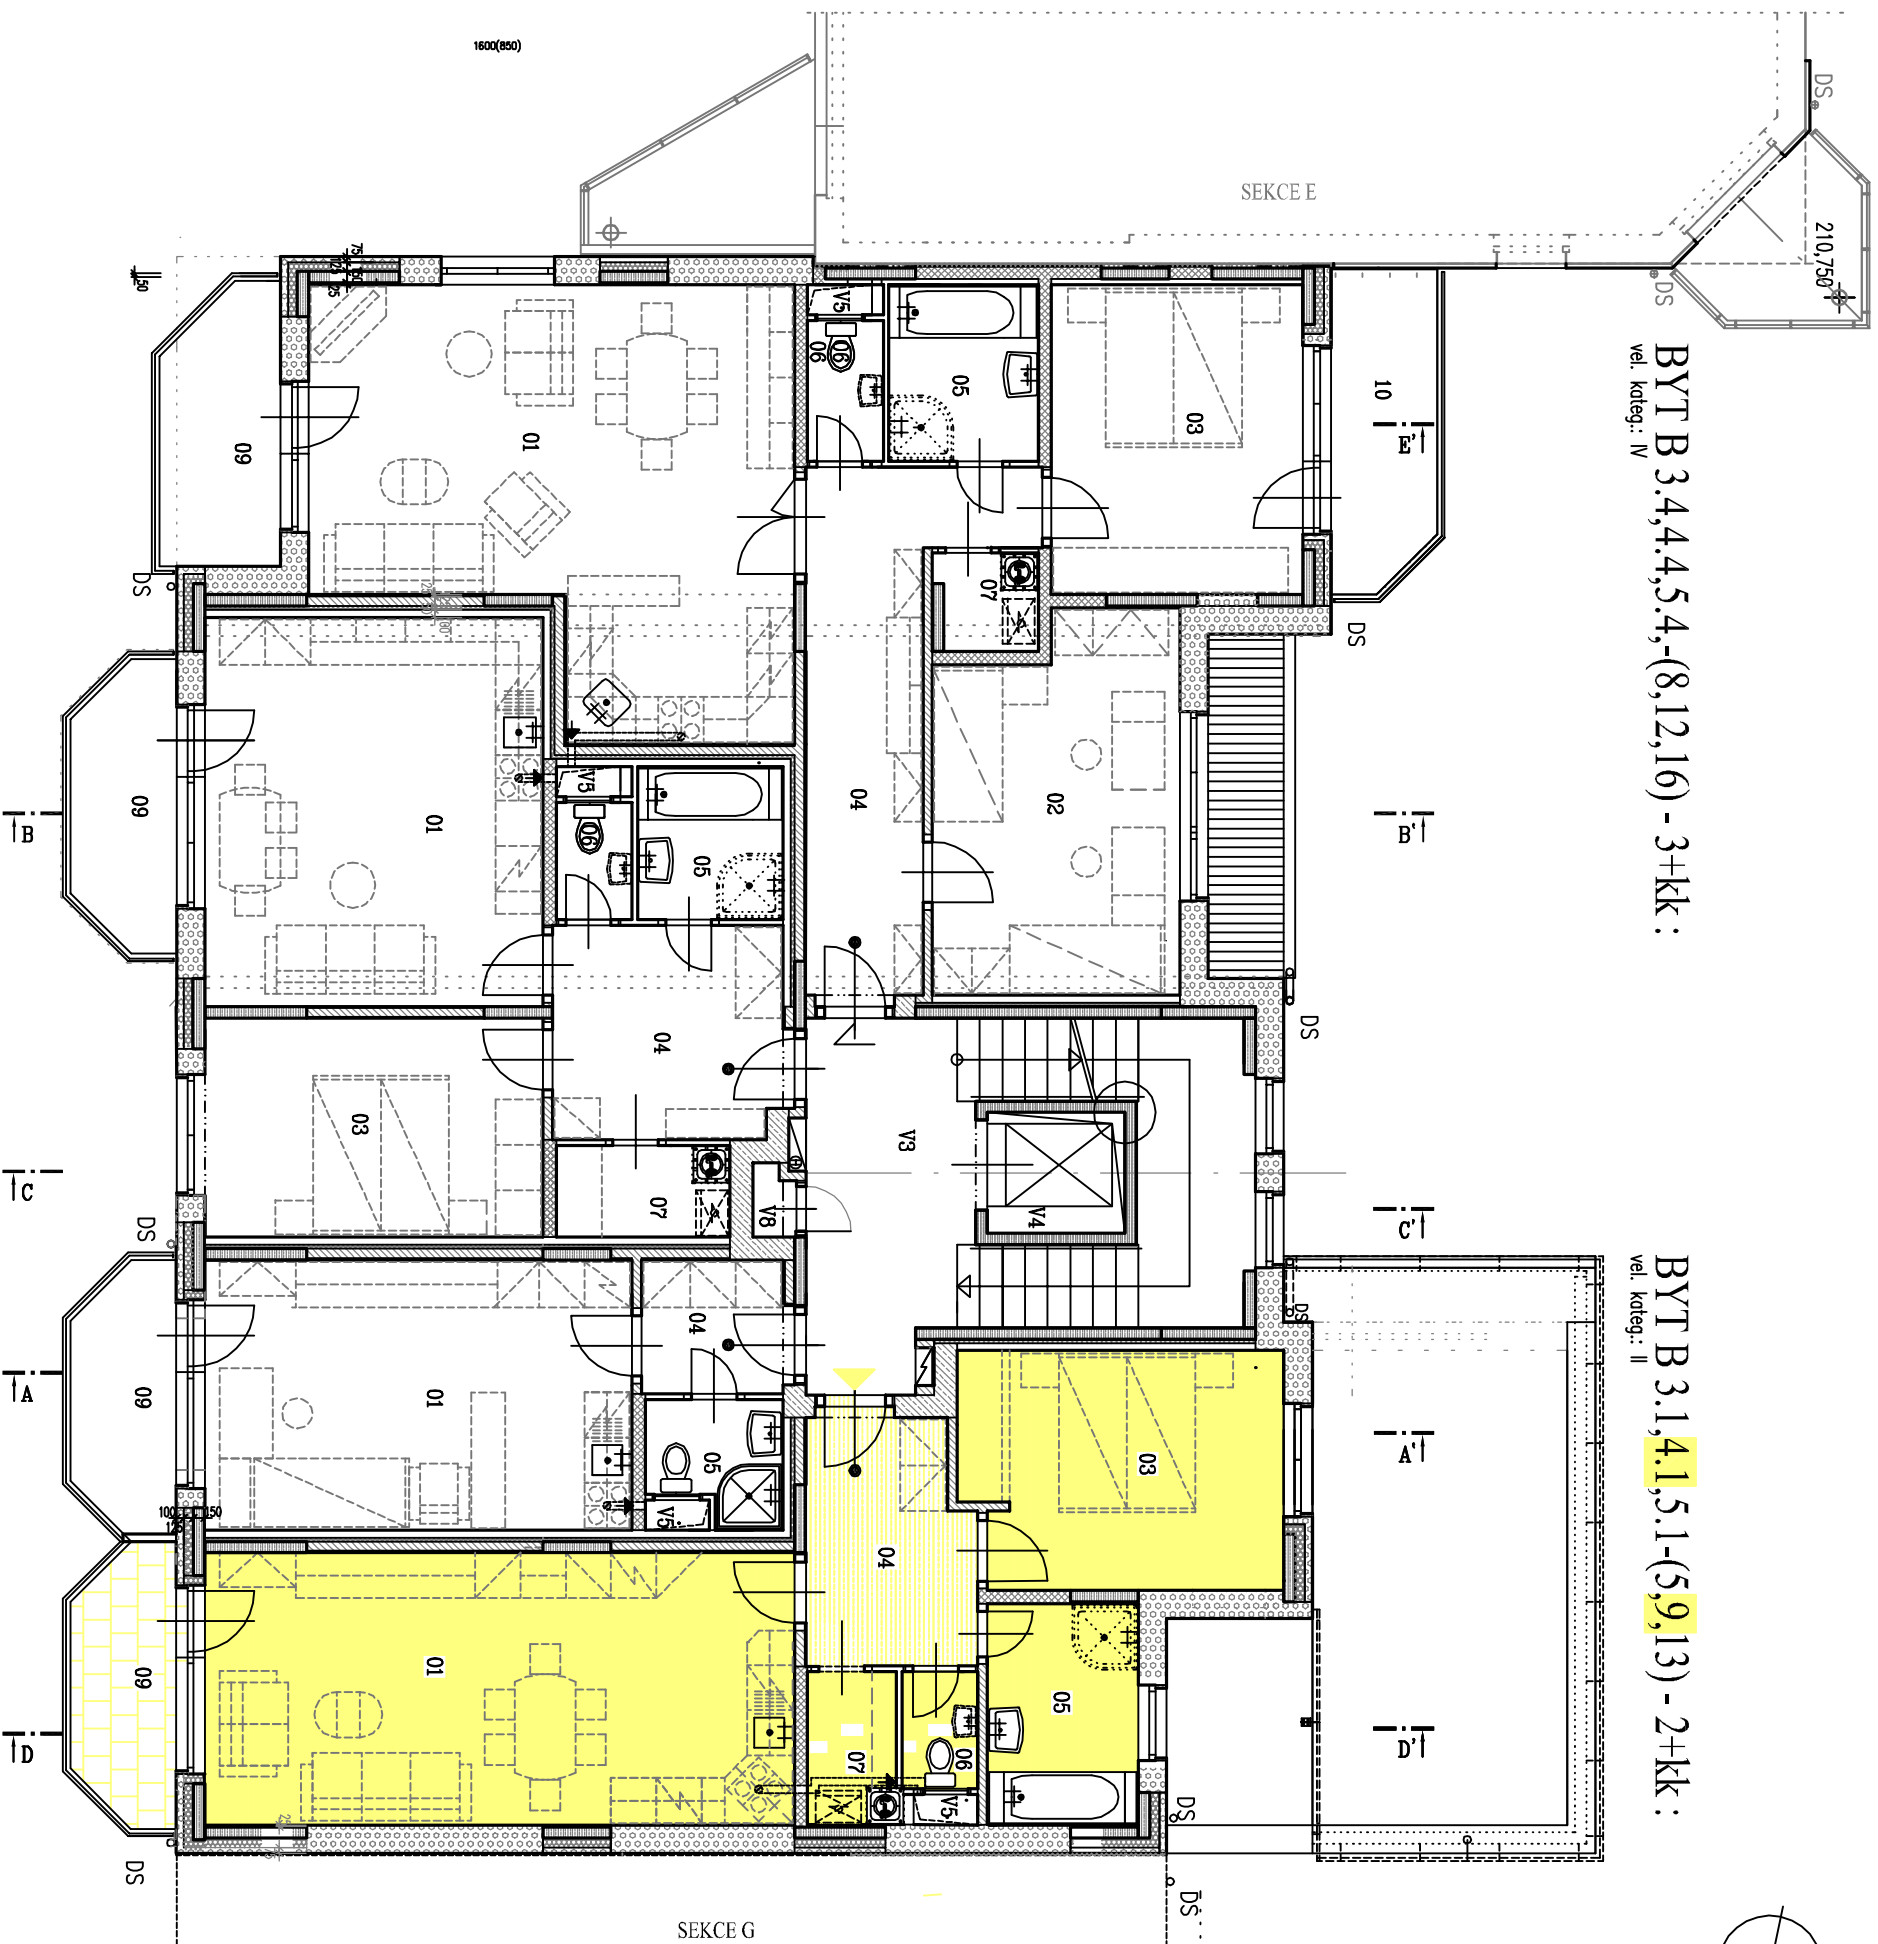

LEGENDA : BYT B 3.1,4.1,5.1-(5,9,13) - 2+kk :

ČÍSLO MÍSTN.	ÚČEL MÍSTNOSTI	PLOCHA m <sup>2</sup>	PODLAHA	OZN.	OPRAVA POVrchU	POZNÁMKA
01	OBYVACÍ POKOJ	28,08	PLOV. PODL.	E2	SOKL. LIŠTA	KER. OB. ZA KUCH. LINKOU V=1,45M
03	LOŽNICE	13,22	KOBEREC	A2	SOKL. LIŠTA	
04	PŘEDSÍŇ	7,14	PVC	A2	SOKL. LIŠTA	
05	KOUPELNA	5,85	KER. DLAŽBA	B2	KER. OB. V=2M	VODONER. STĚRKA
06	WC	1,55	KER. DLAŽBA	B2	KER. OB. V=1,35M	
07	KOMORA, PLN. KOTEL	2,18	PVC	A2	KER. SOKL. V=70M	KER. OB. V=1,45M ZA PRAKOU
09	LODŽE	4,67	KER. DLAŽBA	D1	KER. SOKL. V=70M	VODONER. STĚRKA
ÚTĚKOVÁ PLOCHA BYTU :		58,02 m <sup>2</sup>	PLOCHA LODŽE :	4,67 m <sup>2</sup>	PLOCHA CELKEM : 62,69 m <sup>2</sup>	
K	KOMORA V 1.P.P.		CELK. POTĚR	C1		

BYT B 3.2,4,2,5.2-(6,10,14) - 1+kk :

01	OBYVACÍ POKOJ	20,20	PLOV. PODL.	E2	SOKL. LIŠTA	KER. OB. ZA KUCH. LINKOU V=1,45M
04	PŘEDSÍŇ	3,49	PVC	A2	SOKL. LIŠTA	
05	KOUPELNA	2,71	KER. DLAŽBA	B2	KER. OB. V=2M	VODONER. STĚRKA
09	LODŽE	4,50	KER. DLAŽBA	D1	KER. SOKL. V=70M	VODONER. STĚRKA
ÚTĚKOVÁ PLOCHA BYTU :		26,40 m <sup>2</sup>	PLOCHA TERASY :	4,50 m <sup>2</sup>	PLOCHA CELKEM : 30,90 m <sup>2</sup>	
K	KOMORA V 1.P.P.		CELK. POTĚR	C1		

BYT B 3.3,4,3,5.3-(7,11,15) - 2+kk :

01	OBYVACÍ POKOJ	23,06	PLOV. PODL.	E2	SOKL. LIŠTA	KER. OB. ZA KUCH. LINKOU V=1,45M
03	LOŽNICE	12,98	KOBEREC	A2	SOKL. LIŠTA	
04	PŘEDSÍŇ	8,72	PVC	A2	SOKL. LIŠTA	
05	KOUPELNA	3,90	KER. DLAŽBA	B2	KER. OB. V=2M	VODONER. STĚRKA
06	WC	1,55	KER. DLAŽBA	B2	KER. OB. V=1,35M	
07	KOMORA, PLN. KOTEL	2,79	PVC	A2	KER. SOKL. V=70M	KER. OB. V=1,45M ZA PRAKOU
09	LODŽE	4,82	KER. DLAŽBA	D1	KER. SOKL. V=70M	VODONER. STĚRKA
ÚTĚKOVÁ PLOCHA BYTU :		53,00	PLOCHA LODŽE :	4,82 m <sup>2</sup>	PLOCHA CELKEM : 57,82 m <sup>2</sup>	
K	KOMORA V 1.P.P.		CELK. POTĚR			

BYT B 3.4,4,4,5.4-(8,12,16) - 3+kk :

01	OBYVACÍ POKOJ	32,10	PLOV. PODL.	E2	SOKL. LIŠTA	KER. OB. ZA KUCH. LINKOU V=1,45M
02	DĚTSKÝ POKOJ	15,60	KOBEREC	A2	SOKL. LIŠTA	
03	LOŽNICE	13,64	KOBEREC	A2	SOKL. LIŠTA	
04	PŘEDSÍŇ	12,66	PVC	A2	SOKL. LIŠTA	
05	KOUPELNA	4,61	KER. DLAŽBA	B2	KER. OB. V=2M	VODONER. STĚRKA
06	WC	1,86	KER. DLAŽBA	B2	KER. OB. V=1,35M	
07	KOMORA, PLN. KOTEL	1,43	PVC	A2	KER. SOKL. V=70M	KER. OB. V=1,45M ZA PRAKOU
09	LODŽE	5,54	KER. DLAŽBA	D1	KER. SOKL. V=70M	VODONER. STĚRKA
10	LODŽE	5,77	KER. DLAŽBA	D1	KER. SOKL. V=70M	VODONER. STĚRKA
ÚTĚKOVÁ PLOCHA BYTU :		81,90 m <sup>2</sup>	PLOCHA LODŽE :	11,31 m <sup>2</sup>	PLOCHA CELKEM : 93,21 m <sup>2</sup>	
K	KOMORA V 1.P.P.		CELK. POTĚR	C1		

SPOLEČNÉPROSTORY :

V3	SCHODIŠTĚ	18,19	KER. DLAŽBA	B0,3	KER.SOKL	
V4	VÝTAHOVÁ ŠACHTA					
V5	INSTAL. JADRO	0,34	CELK. POTĚR	C1		
V8	PLYNOMĚRY	0,45	CELK. POTĚR	C1		

+0,00 = 1.P.N. = 210,800

STUPEŇ DOKUMENTACE :  
DOKUMENTACE PRO REALIZACI STAVBY


KŘÍDEL	VEDOUcí PROJEKTANT	VYPRACOVAL
RD. L. ŠTAVNÝ	ING.ARCH. L. LEŽÁKA	ING.ARCH. L. LEŽÁKA

OBEC : OLOMOUČ – NOVÉ SÁDŮ, HORŇÁKOVÁ ULICE, PÁRČ. Č. 404  
KRAJ : OLOMOUČSKÝ

OBJEDNATEL : TRNÝ SÁDŮ, ANDĚLSKÁ 27, OLOMOUČ – NOVÉ SÁDŮ  
KRAJ : OLOMOUČSKÝ

ZÁKÁZKA : OLOMOUČ – NOVOSÁDSKÝ DVŮR  
OBYTŇNÝ OKRSEK, OBYTNÝ DŮM "F" – ZMĚNA 3.2010

VYKRES : PŮDORYS 3.P.N. – 5.P.N.

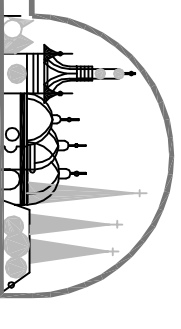

STAVOPROJEKT OLOMOUČ a.s.  
Hodické 31, 77200 Olomouc  
Telefon: 585331111  
E-mail: info@stavoprojekt.cz

ZÁK. ČÍSLO : 13 – 540 / 011  
DATUM : 7. 2010

MĚŘÍTKO : 1 : 100

ČÍSLO : C Č. VYKRES : 5.

BYT B 3.3,4,3,5.3-(7,11,15) - 2+kk :  
vel. kateg.: II

BYT B 3.2,4,2,5.2-(6,10,14) - 1+kk :  
vel. kateg.: I

BYT B 3.4,4,4,5.4-(8,12,16) - 3+kk :  
vel. kateg.: IV

BYT B 3.1,4.1,5.1-(5,9,13) - 2+kk :  
vel. kateg.: II