PŮDORYS 1.NP

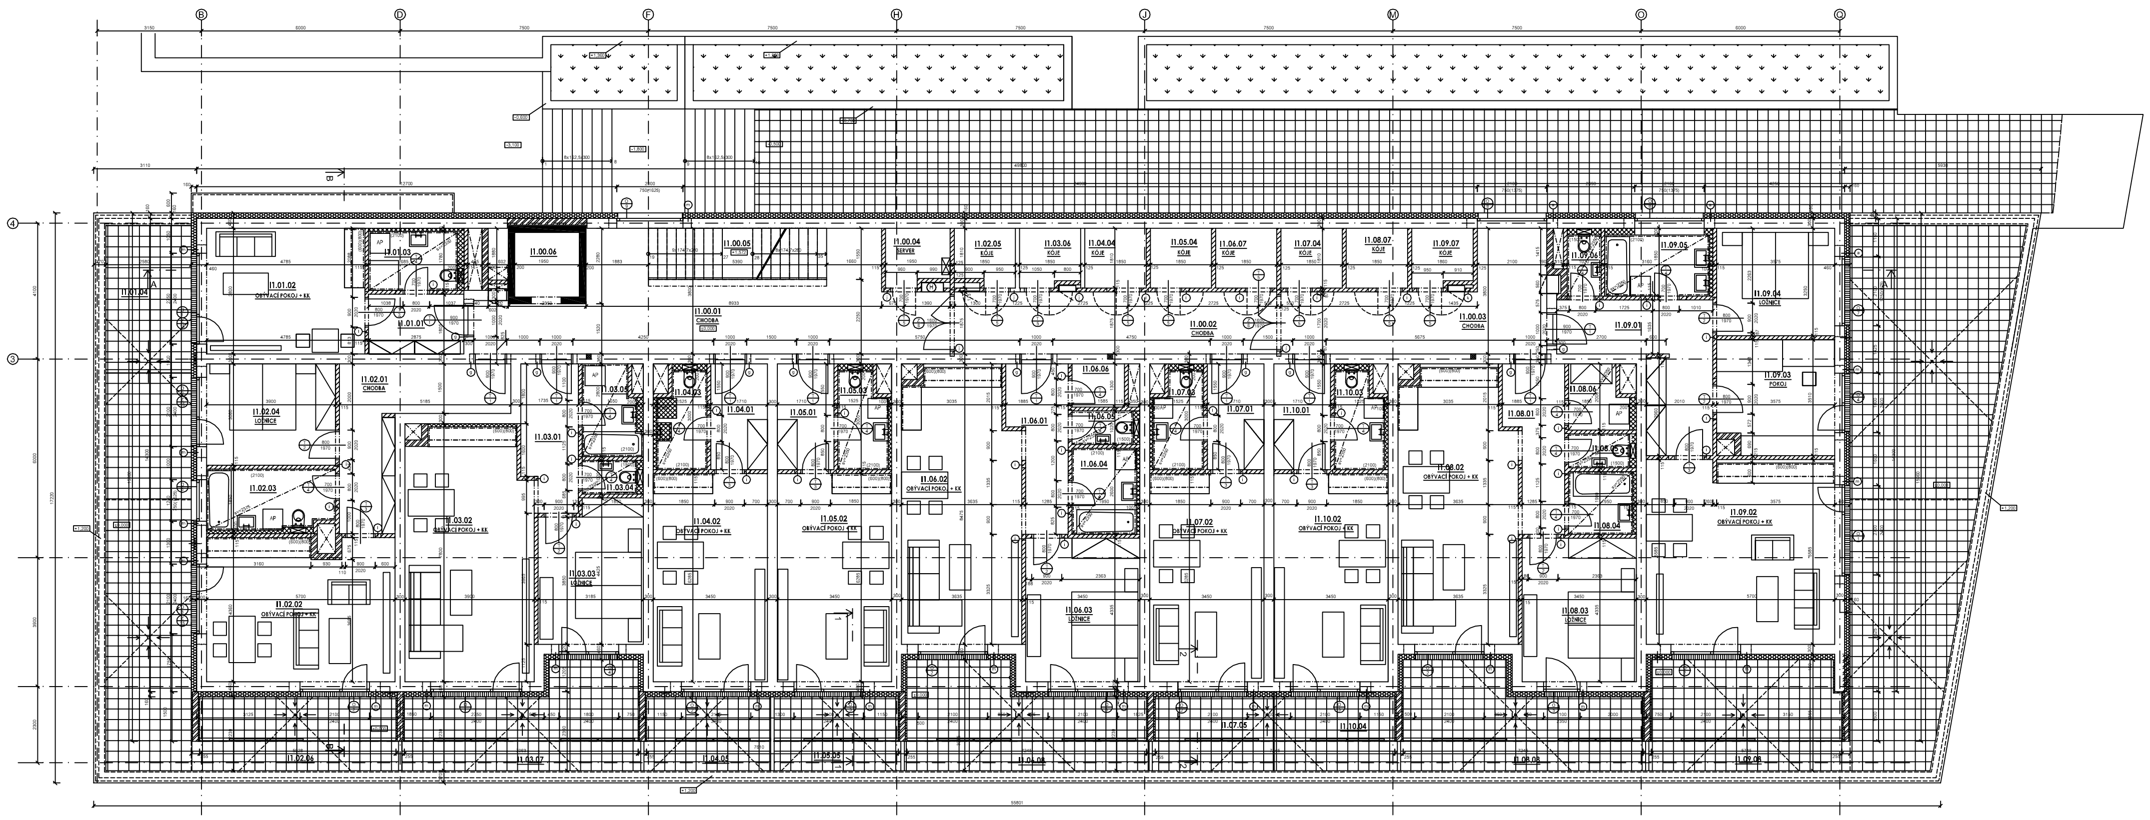

LEGENDA MATERIALŮ:

- KERAMICKÉ ZDIVO TYPU THERM, TL. 300mm
- KERAMICKÉ ZDIVO TYPU THERM, TL. 200mm A 175 mm
- KERAMICKÉ ZDIVO TYPU THERM, TL. 125mm
- INSTALAČNÍ PŘIZDÍVKY Z PÓROBETONOVÝCH TVÁRNIC YTONG NEBO INSTALAČNÍ SDK PŘEDSTĚNY
- KONSTRUKCE Z PROSTÉHO BETONU
- ŽELEZOBETON, VIZ ČÁST STATIKA
- BETONOVÉ TVÁRNICE ZTRACENÉHO BEDNĚNÍ TLOUŠŤKY 100, RESP. 150mm
- NENASÁKAVÁ TEPELNÁ IZOLACE
- TEPELNÁ IZOLACE
- HYDROIZOLACE
- DLAŽBA NA TERČÍCH
- ZATRAVNĚNÁ PLOCHA

POZNÁMKA:

- NEDÍLNOU SOUČÁSTÍ PROJEKTOVÉ DOKUMENTACE JE TECHNICKÁ ZPRÁVA

LEGENDA MÍSTNOSTÍ:

OZN.		ÚČEL MÍSTNOSTI	PLOCHA [m²]	S.V. [m]	DRUH PODLAHY	POVRCHOVÁ ÚPRAVA STĚN	POVRCHOVÁ ÚPRAVA STROPU	POZNÁMKA
I1.00.01		CHODBA	35,80	2,6	LITÉ TERACO	VÁP. ŠTUK. OM. HLADKÁ, MALBA	VÁP. ŠTUK. OM. HLADKÁ, MALBA	TERACO SOKL
I1.00.02		CHODBA	21,95	2,6	LITÉ TERACO	VÁP. ŠTUK. OM. HLADKÁ, MALBA	VÁP. ŠTUK. OM. HLADKÁ, MALBA	TERACO SOKL
I1.00.03		CHODBA	15,40	2,6	LITÉ TERACO	VÁP. ŠTUK. OM. HLADKÁ, MALBA	VÁP. ŠTUK. OM. HLADKÁ, MALBA	TERACO SOKL
I1.00.04		SERVER	3,20	2,6	KERAMICKÁ DLAŽBA	VÁP. ŠTUK. OM. HLADKÁ, MALBA	VÁP. ŠTUK. OM. HLADKÁ, MALBA	KERAMICKÝ SOKL
I1.00.05		PROSTOR SCHODIŠTĚ	8,35	–	TERACO OBKLAD	SÁDROVÁ OMÍTKA, MALBA	–	NEREZ SOKL
I1.00.06		VÝTAHOVÁ ŠACHTA	2,90	–	BETON, NÁTĚR	BETON, NÁTĚR	BETON, NÁTĚR	–
I1.01.01	BYT Č. I1.01 - 29,5 m²	CHODBA	5,15	2,6	LAMELY S LAMINO FÓLIÍ	SÁDROVÁ OMÍTKA, MALBA	SÁDROVÁ OMÍTKA, MALBA	SOKLOVÁ LIŠTA
I1.01.02		OBÝVACÍ POKOJ + KK	18,15	2,6	LAMELY S LAMINO FÓLIÍ	SÁDROVÁ OMÍTKA, MALBA, KERAM. OBKLAD	SÁDROVÁ OMÍTKA, MALBA	SOKLOVÁ LIŠTA, KERAM. OBKLAD V=0,8–1,4m
I1.01.03		KOUPELNA + WC	4,50	2,35	KERAMICKÁ DLAŽBA	VÁP. ŠTUK. OM. HLADKÁ, MALBA, KERAM. OBKLAD	SÁDROKATONOVÝ PODHLED, MALBA	KERAMICKÝ OBKLAD V=2,1m
I1.01.04		TERASA	11,30		BETONOVÁ DLAŽBA NA TERČÍCH			
I1.02.01	BYT Č. I1.02 - 59,5 m²	CHODBA	13,80	2,6	LAMELY S LAMINO FÓLIÍ	SÁDROVÁ OMÍTKA, MALBA	SÁDROVÁ OMÍTKA, MALBA	SOKLOVÁ LIŠTA
I1.02.02		OBÝVACÍ POKOJ + KK	24,30	2,6	LAMELY S LAMINO FÓLIÍ	SÁDROVÁ OMÍTKA, MALBA, KERAM. OBKLAD	SÁDROVÁ OMÍTKA, MALBA	SOKLOVÁ LIŠTA, KERAM. OBKLAD V=0,8–1,4m
I1.02.03		KOUPELNA + WC	6,90	2,6	KERAMICKÁ DLAŽBA	VÁP. ŠTUK. OM. HLADKÁ, MALBA, KERAM. OBKLAD	VÁP. ŠTUK. OM. HLADKÁ, MALBA	KERAMICKÝ OBKLAD V=2,1m
I1.02.04		LOŽNICE	11,90	2,6	LAMELY S LAMINO FÓLIÍ	SÁDROVÁ OMÍTKA, MALBA	SÁDROVÁ OMÍTKA, MALBA	SOKLOVÁ LIŠTA
I1.02.05		KÓJE	3,05	2,6	KERAMICKÁ DLAŽBA	VÁP. ŠTUK. OM. HLADKÁ, MALBA	VÁP. ŠTUK. OM. HLADKÁ, MALBA	KERAMICKÝ SOKL
I1.02.06		TERASA	44,50		BETONOVÁ DLAŽBA NA TERČÍCH			
I1.03.01	BYT Č. I1.03 - 58,5 m²	CHODBA	7,20	2,6	LAMELY S LAMINO FÓLIÍ	SÁDROVÁ OMÍTKA, MALBA	SÁDROVÁ OMÍTKA, MALBA	SOKLOVÁ LIŠTA
I1.03.02		OBÝVACÍ POKOJ + KK	29,15	2,6	LAMELY S LAMINO FÓLIÍ	SÁDROVÁ OMÍTKA, MALBA, KERAM. OBKLAD	SÁDROVÁ OMÍTKA, MALBA	SOKLOVÁ LIŠTA, KERAM. OBKLAD V=0,8–1,4m
I1.03.03		LOŽNICE	13,30	2,6	LAMELY S LAMINO FÓLIÍ	SÁDROVÁ OMÍTKA, MALBA	SÁDROVÁ OMÍTKA, MALBA	SOKLOVÁ LIŠTA
I1.03.04		WC	1,65	2,6	KERAMICKÁ DLAŽBA	SÁDROVÁ OMÍTKA, MALBA, KERAM. OBKLAD	SÁDROVÁ OMÍTKA, MALBA	KERAMICKÝ OBKLAD V=1,5m
I1.03.05		KOUPELNA	4,50	2,35	KERAMICKÁ DLAŽBA	VÁP. ŠTUK. OM. HLADKÁ, MALBA, KERAM. OBKLAD	SÁDROKATONOVÝ PODHLED, MALBA	KERAMICKÝ OBKLAD V=2,1m
I1.03.06		KÓJE	3,15	2,6	KERAMICKÁ DLAŽBA	VÁP. ŠTUK. OM. HLADKÁ, MALBA	VÁP. ŠTUK. OM. HLADKÁ, MALBA	KERAMICKÝ SOKL
I1.03.07		TERASA	18,90		BETONOVÁ DLAŽBA NA TERČÍCH			
I1.04.01	BYT Č. I1.04 - 32,7 m²	CHODBA	5,45	2,6	LAMELY S LAMINO FÓLIÍ	SÁDROVÁ OMÍTKA, MALBA	SÁDROVÁ OMÍTKA, MALBA	SOKLOVÁ LIŠTA
I1.04.02		OBÝVACÍ POKOJ + KK	21,65	2,6	LAMELY S LAMINO FÓLIÍ	SÁDROVÁ OMÍTKA, MALBA, KERAM. OBKLAD	SÁDROVÁ OMÍTKA, MALBA	SOKLOVÁ LIŠTA, KERAM. OBKLAD V=0,8–1,4m
I1.04.03		KOUPELNA + WC	4,25	2,35	KERAMICKÁ DLAŽBA	VÁP. ŠTUK. OM. HLADKÁ, MALBA, KERAM. OBKLAD	SÁDROKATONOVÝ PODHLED, MALBA	KERAMICKÝ OBKLAD V=2,1m
I1.04.04		KÓJE	3,35	2,6	KERAMICKÁ DLAŽBA	VÁP. ŠTUK. OM. HLADKÁ, MALBA	VÁP. ŠTUK. OM. HLADKÁ, MALBA	KERAMICKÝ SOKL
I1.04.05		TERASA	8,35		BETONOVÁ DLAŽBA NA TERČÍCH			
I1.05.01	BYT Č. I1.05 - 32,7 m²	CHODBA	5,45	2,6	LAMELY S LAMINO FÓLIÍ	SÁDROVÁ OMÍTKA, MALBA	SÁDROVÁ OMÍTKA, MALBA	SOKLOVÁ LIŠTA
I1.05.02		OBÝVACÍ POKOJ + KK	21,65	2,6	LAMELY S LAMINO FÓLIÍ	SÁDROVÁ OMÍTKA, MALBA, KERAM. OBKLAD	SÁDROVÁ OMÍTKA, MALBA	SOKLOVÁ LIŠTA, KERAM. OBKLAD V=0,8–1,4m
I1.05.03		KOUPELNA + WC	4,25	2,35	KERAMICKÁ DLAŽBA	VÁP. ŠTUK. OM. HLADKÁ, MALBA, KERAM. OBKLAD	SÁDROKATONOVÝ PODHLED, MALBA	KERAMICKÝ OBKLAD V=2,1m
I1.05.04		KÓJE	3,35	2,6	KERAMICKÁ DLAŽBA	VÁP. ŠTUK. OM. HLADKÁ, MALBA	VÁP. ŠTUK. OM. HLADKÁ, MALBA	KERAMICKÝ SOKL
					BETONOVÁ DLAŽBA			
I1.06.01	BYT Č. I1.06 - 64,2 m²	CHODBA	7,70	2,6	LAMELY S LAMINO FÓLIÍ	SÁDROVÁ OMÍTKA, MALBA	SÁDROVÁ OMÍTKA, MALBA	SOKLOVÁ LIŠTA
I1.06.02		OBÝVACÍ POKOJ + KK	29,15	2,6	LAMELY S LAMINO FÓLIÍ	SÁDROVÁ OMÍTKA, MALBA, KERAM. OBKLAD	SÁDROVÁ OMÍTKA, MALBA	SOKLOVÁ LIŠTA, KERAM. OBKLAD V=0,8–1,4m
I1.06.03		LOŽNICE	14,90	2,6	LAMELY S LAMINO FÓLIÍ	SÁDROVÁ OMÍTKA, MALBA	SÁDROVÁ OMÍTKA, MALBA	SOKLOVÁ LIŠTA
I1.06.04		KOUPELNA	5,50	2,6	KERAMICKÁ DLAŽBA	VÁP. ŠTUK. OM. HLADKÁ, MALBA, KERAM. OBKLAD	VÁP. ŠTUK. OM. HLADKÁ, MALBA	KERAMICKÝ OBKLAD V=2,1m
I1.06.05		WC	1,85	2,35	KERAMICKÁ DLAŽBA	SÁDROVÁ OMÍTKA, MALBA, KERAM. OBKLAD	SÁDROKARTONOVÝ POHLED, MALBA	KERAMICKÝ OBKLAD V=1,5m
I1.06.06		ŠATNA	2,05	2,6	KERAMICKÁ DLAŽBA	SÁDROVÁ OMÍTKA, MALBA	SÁDROVÁ OMÍTKA, MALBA	KERAMICKÝ SOKL
I1.06.07		KÓJE	3,35	2,6	KERAMICKÁ DLAŽBA	VÁP. ŠTUK. OM. HLADKÁ, MALBA	VÁP. ŠTUK. OM. HLADKÁ, MALBA	KERAMICKÝ SOKL
I1.06.08		TERASA	19,80		BETONOVÁ DLAŽBA NA TERČÍCH			
I1.07.01	BYT Č. I1.07 - 32,7 m²	CHODBA	5,45	2,6	LAMELY S LAMINO FÓLIÍ	SÁDROVÁ OMÍTKA, MALBA	SÁDROVÁ OMÍTKA, MALBA	SOKLOVÁ LIŠTA
I1.07.02		OBÝVACÍ POKOJ + KK	21,65	2,6	LAMELY S LAMINO FÓLIÍ	SÁDROVÁ OMÍTKA, MALBA, KERAM. OBKLAD	SÁDROVÁ OMÍTKA, MALBA	SOKLOVÁ LIŠTA, KERAM. OBKLAD V=0,8–1,4m
I1.07.03		KOUPELNA + WC	4,25	2,35	KERAMICKÁ DLAŽBA	VÁP. ŠTUK. OM. HLADKÁ, MALBA, KERAM. OBKLAD	SÁDROKATONOVÝ PODHLED, MALBA	KERAMICKÝ OBKLAD V=2,1m
I1.07.04		KÓJE	3,35	2,6	KERAMICKÁ DLAŽBA	VÁP. ŠTUK. OM. HLADKÁ, MALBA	VÁP. ŠTUK. OM. HLADKÁ, MALBA	KERAMICKÝ SOKL
I1.07.05		TERASA	8,05		BETONOVÁ DLAŽBA NA TERČÍCH			
I1.08.01	BYT Č. I1.08 - 64,2 m²	CHODBA	7,70	2,6	LAMELY S LAMINO FÓLIÍ	SÁDROVÁ OMÍTKA, MALBA	SÁDROVÁ OMÍTKA, MALBA	SOKLOVÁ LIŠTA
I1.08.02		OBÝVACÍ POKOJ + KK	29,15	2,6	LAMELY S LAMINO FÓLIÍ	SÁDROVÁ OMÍTKA, MALBA, KERAM. OBKLAD	SÁDROVÁ OMÍTKA, MALBA	SOKLOVÁ LIŠTA, KERAM. OBKLAD V=0,8–1,4m
I1.08.03		LOŽNICE	14,90	2,6	LAMELY S LAMINO FÓLIÍ	SÁDROVÁ OMÍTKA, MALBA	SÁDROVÁ OMÍTKA, MALBA	SOKLOVÁ LIŠTA
I1.08.04		KOUPELNA	3,70	2,6	KERAMICKÁ DLAŽBA	VÁP. ŠTUK. OM. HLADKÁ, MALBA, KERAM. OBKLAD	VÁP. ŠTUK. OM. HLADKÁ, MALBA	KERAMICKÝ OBKLAD V=2,1m
I1.08.05		WC	1,85	2,35	KERAMICKÁ DLAŽBA	SÁDROVÁ OMÍTKA, MALBA, KERAM. OBKLAD	SÁDROKARTONOVÝ POHLED, MALBA	KERAMICKÝ OBKLAD V=1,5m
I1.08.06		ŠATNA	3,25	2,35	KERAMICKÁ DLAŽBA	SÁDROVÁ OMÍTKA, MALBA	SÁDROKARTONOVÝ POHLED, MALBA	KERAMICKÝ SOKL
I1.08.07		KÓJE	3,35	2,6	KERAMICKÁ DLAŽBA	VÁP. ŠTUK. OM. HLADKÁ, MALBA	VÁP. ŠTUK. OM. HLADKÁ, MALBA	KERAMICKÝ SOKL
I1.08.08		TERASA	19,80		BETONOVÁ DLAŽBA NA TERČÍCH			
I1.09.01	BYT Č. I1.09 - 81,0 m²	CHODBA	13,70	2,6	LAMELY S LAMINO FÓLIÍ	SÁDROVÁ OMÍTKA, MALBA	SÁDROVÁ OMÍTKA, MALBA	SOKLOVÁ LIŠTA
I1.09.02		OBÝVACÍ POKOJ + KK	31,75	2,6	LAMELY S LAMINO FÓLIÍ	SÁDROVÁ OMÍTKA, MALBA, KERAM. OBKLAD	SÁDROVÁ OMÍTKA, MALBA	SOKLOVÁ LIŠTA, KERAM. OBKLAD V=0,8–1,4m
I1.09.03		POKOJ	12,25	2,6	LAMELY S LAMINO FÓLIÍ	SÁDROVÁ OMÍTKA, MALBA	SÁDROVÁ OMÍTKA, MALBA	SOKLOVÁ LIŠTA
I1.09.04		LOŽNICE	11,60	2,6	LAMELY S LAMINO FÓLIÍ	SÁDROVÁ OMÍTKA, MALBA	SÁDROVÁ OMÍTKA, MALBA	SOKLOVÁ LIŠTA
I1.09.05		KOUPELNA	5,85	2,6	KERAMICKÁ DLAŽBA	VÁP. ŠTUK. OM. HLADKÁ, MALBA, KERAM. OBKLAD	VÁP. ŠTUK. OM. HLADKÁ, MALBA	KERAMICKÝ OBKLAD V=2,1m
I1.09.06		WC	1,85	2,6	KERAMICKÁ DLAŽBA	SÁDROVÁ OMÍTKA, MALBA, KERAM. OBKLAD	SÁDROKARTONOVÝ POHLED, MALBA	KERAMICKÝ OBKLAD V=1,5m
I1.09.07		KÓJE	3,15	2,6	KERAMICKÁ DLAŽBA	VÁP. ŠTUK. OM. HLADKÁ, MALBA	VÁP. ŠTUK. OM. HLADKÁ, MALBA	KERAMICKÝ SOKL
I1.09.08		TERASA	83,20		BETONOVÁ DLAŽBA NA TERČÍCH			
I1.10.01	BYT Č. I1.10 - 32,7 m²	CHODBA	5,45	2,6	LAMELY S LAMINO FÓLIÍ	SÁDROVÁ OMÍTKA, MALBA	SÁDROVÁ OMÍTKA, MALBA	SOKLOVÁ LIŠTA
I1.10.02		OBÝVACÍ POKOJ + KK	21,65	2,6	LAMELY S LAMINO FÓLIÍ	SÁDROVÁ OMÍTKA, MALBA, KERAM. OBKLAD	SÁDROVÁ OMÍTKA, MALBA	SOKLOVÁ LIŠTA, KERAM. OBKLAD V=0,8–1,4m
I1.10.03		KOUPELNA + WC	4,25	2,35	KERAMICKÁ DLAŽBA	VÁP. ŠTUK. OM. HLADKÁ, MALBA, KERAM. OBKLAD	SÁDROKATONOVÝ PODHLED, MALBA	KERAMICKÝ OBKLAD V=2,1m
I1.10.04		TERASA	8,05		BETONOVÁ DLAŽBA NA TERČÍCH			

LEGENDA PŘEKLADŮ:

(a) POROTHERM PŘEKLAD 7 – 70/238/2750: POČET OTVORŮ: 3, POČET PŘEKLADŮ : 3 x 4 = 12ks

(g) POROTHERM PŘEKLAD 7 – 70/238/1250: POČET OTVORŮ: 9, POČET PŘEKLADŮ : 9 x 3 = 27ks + T.I. 80 mm

(i) POROTHERM PŘEKLAD 11,5 – 11,5/71/1250: POČET OTVORŮ: 41, POČET PŘEKLADŮ : 41 x 1 = 41ks

(j) POROTHERM PŘEKLAD 11,5 – 11,5/71/2000: POČET OTVORŮ: 5, POČET PŘEKLADŮ : 5 x 1 = 5ks

(k) POROTHERM PŘEKLAD 11,5 – 11,5/71/1750: POČET OTVORŮ: 1, POČET PŘEKLADŮ : 1 x 1 = 1ks

(m) MONOLITICKÝ ŽB PŘEKLAD, viz. statika

±0,000=212,90 m n. m. BPV

INVESTOR: eg projekt SMETANOVY SADY - PRVNÍ ETAPA, HORNÍ LÁN 1328/6, 779 00 OLOMOUC

GENERÁLNÍ PROJEKTANT: A2 ARCHITEKTI s.r.o., WOLKEROVA 4, 779 00 OLOMOUC, TEL.: 585 226 290

VEDOUCÍ PROJEKTANT: ING. ARCH. ROBERT ŠTEFKA

WWW.A2.CZ

ZPRACOVATEL ČÁSTI: DSK plan spol. s r.o., STAŇKOVA 41, 612 00 BRNO, TEL.: 541 218 376

ZODPOVĚDNÝ PROJEKTANT: Ing. Lubomír Dušek

VYPRACOVAL: Ing. Jan Směták

STAVBA	REZIDENČNÍ PARK ŠVÝCARSKÁ - PRVNÍ ETAPA	STUPEŇ: DPS
MÍSTO	OLOMOUC, NOVÉ SADY	
OBJEKT	SO-09 OBJEKT I	POČET FORMÁTŮ: 10 x A4; MĚŘÍTKO: 1 : 50; DATUM: 12. 2013; DATUM ZMĚNY
NÁZEV	D.1.100 ARCHITEKTONICKO-STAVEBNÍ ŘEŠENÍ 04. PŮDORYS 1.NP	OZNAČENÍ ČÁSTI: D.1.100; ZMĚNA; PARÉ