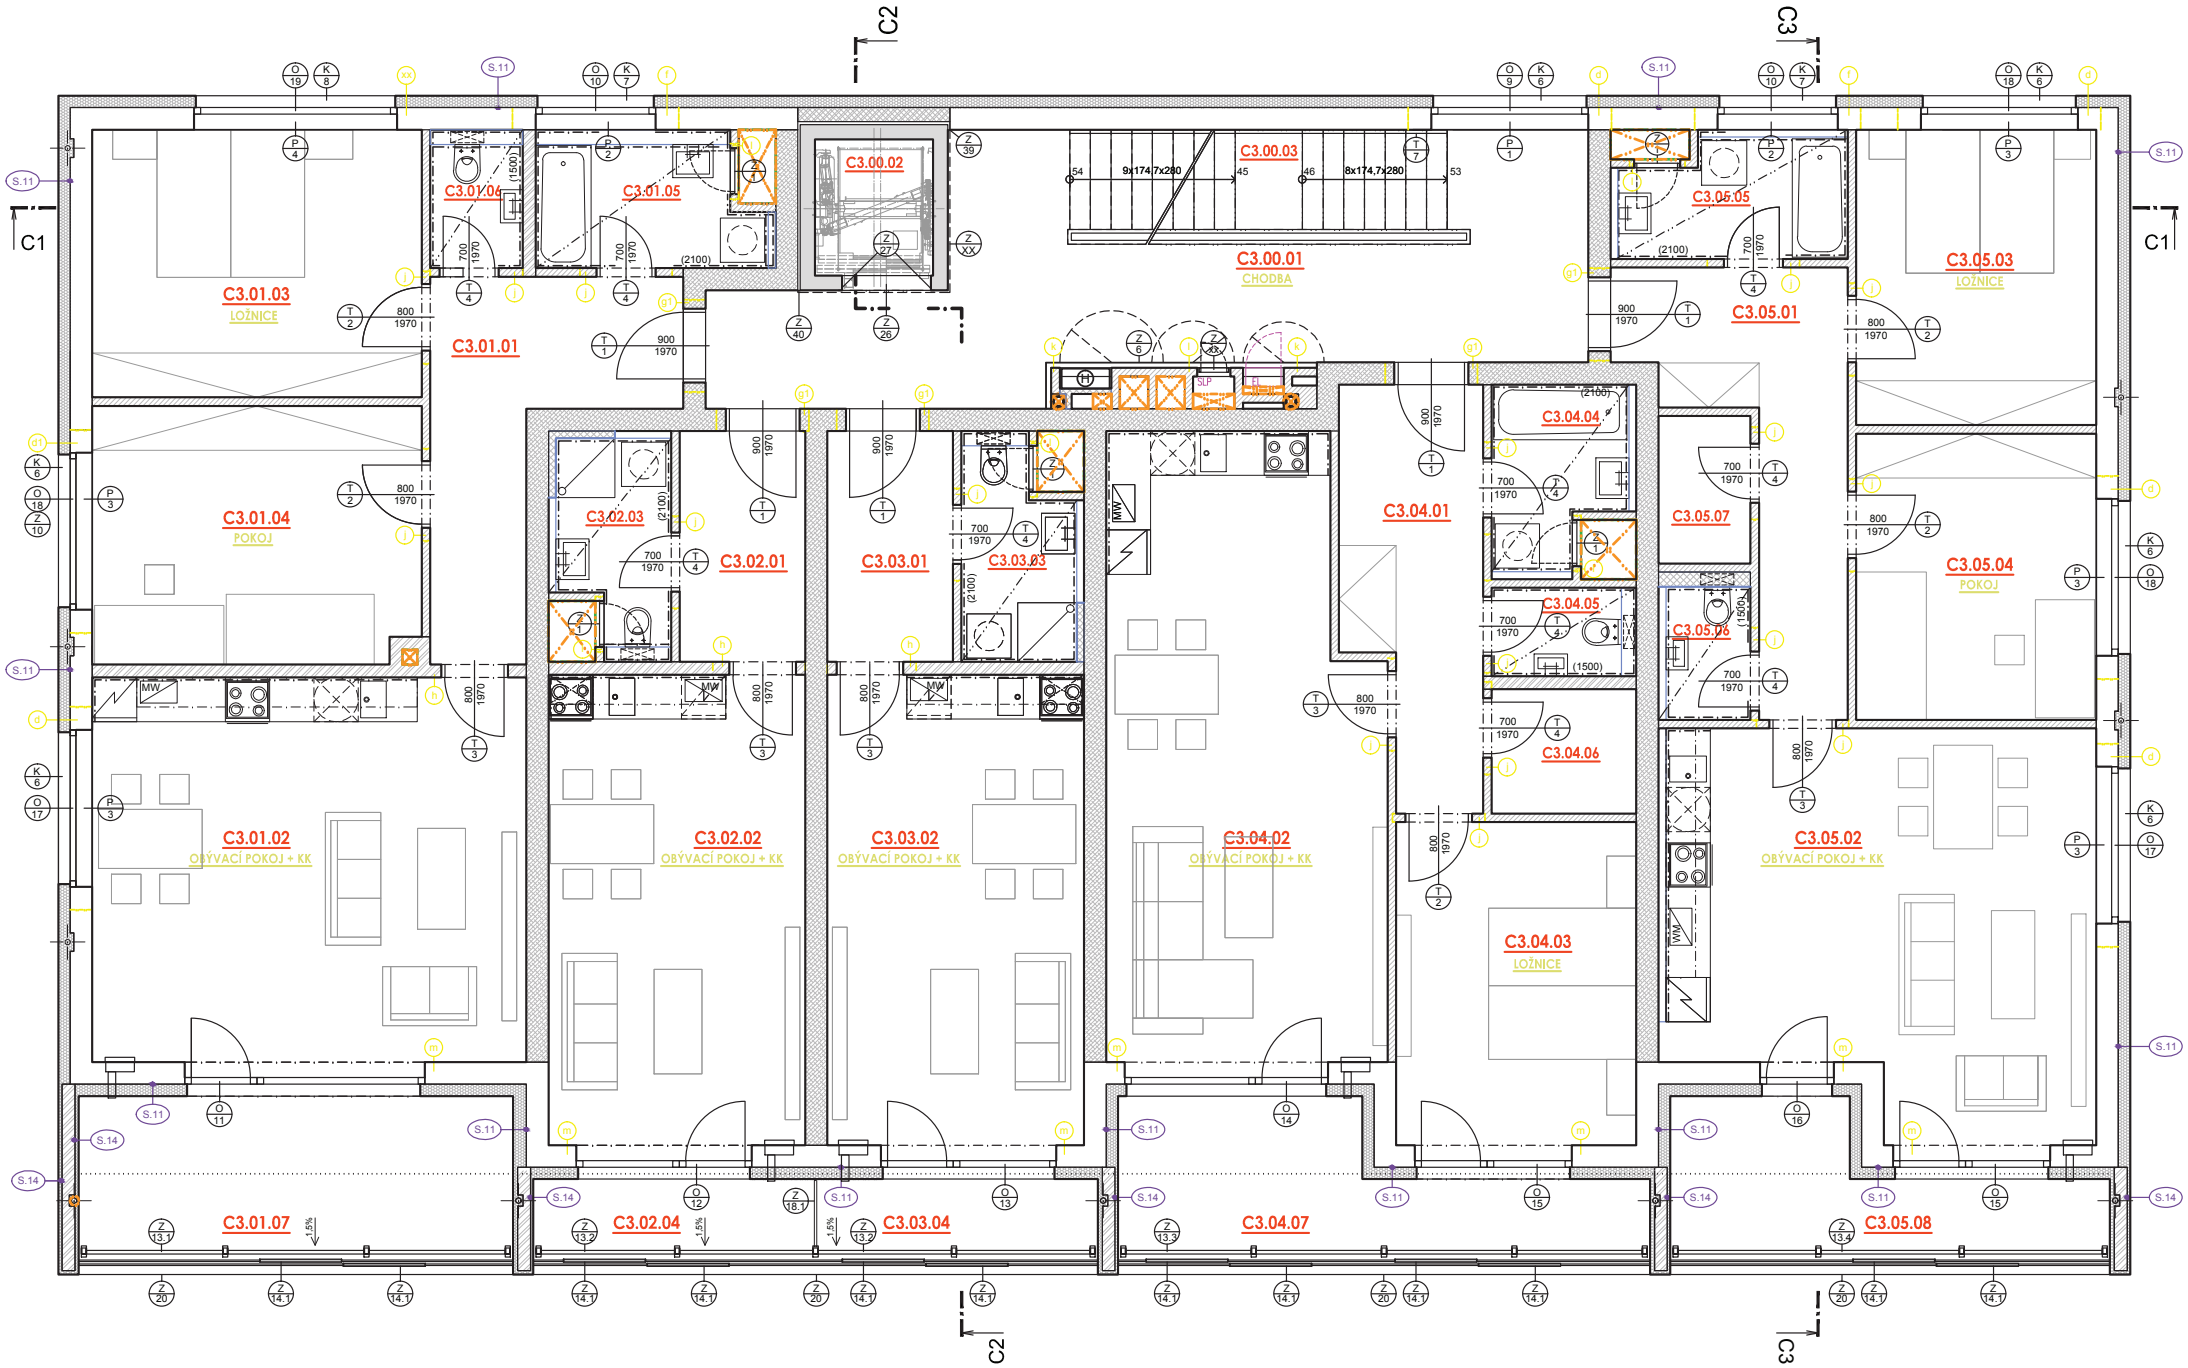
C1
C2
C3
C3.00.01
CHODBA
C3.00.02
C3.00.03
9x174,7x280
8x174,7x280
C3.01.01
C3.01.02
OBÝVACÍ POKOJ + KK
C3.01.03
LOŽNICE
C3.01.04
POKOJ
C3.01.05
C3.01.07
C3.02.01
C3.02.02
OBÝVACÍ POKOJ + KK
C3.02.03
C3.02.04
C3.03.01
C3.03.02
OBÝVACÍ POKOJ + KK
C3.03.03
C3.03.04
C3.04.01
C3.04.02
OBÝVACÍ POKOJ + KK
C3.04.03
LOŽNICE
C3.04.04
C3.04.05
C3.04.06
C3.04.07
C3.05.01
C3.05.02
OBÝVACÍ POKOJ + KK
C3.05.03
LOŽNICE
C3.05.04
POKOJ
C3.05.05
C3.05.06
C3.05.07
C3.05.08
SLP
EL
MW