


BYT B.2.4-(4) - 3+kk :
vel. kateg.: IV

BYT B.2.1-(1) - 2+kk :
vel. kateg.: II

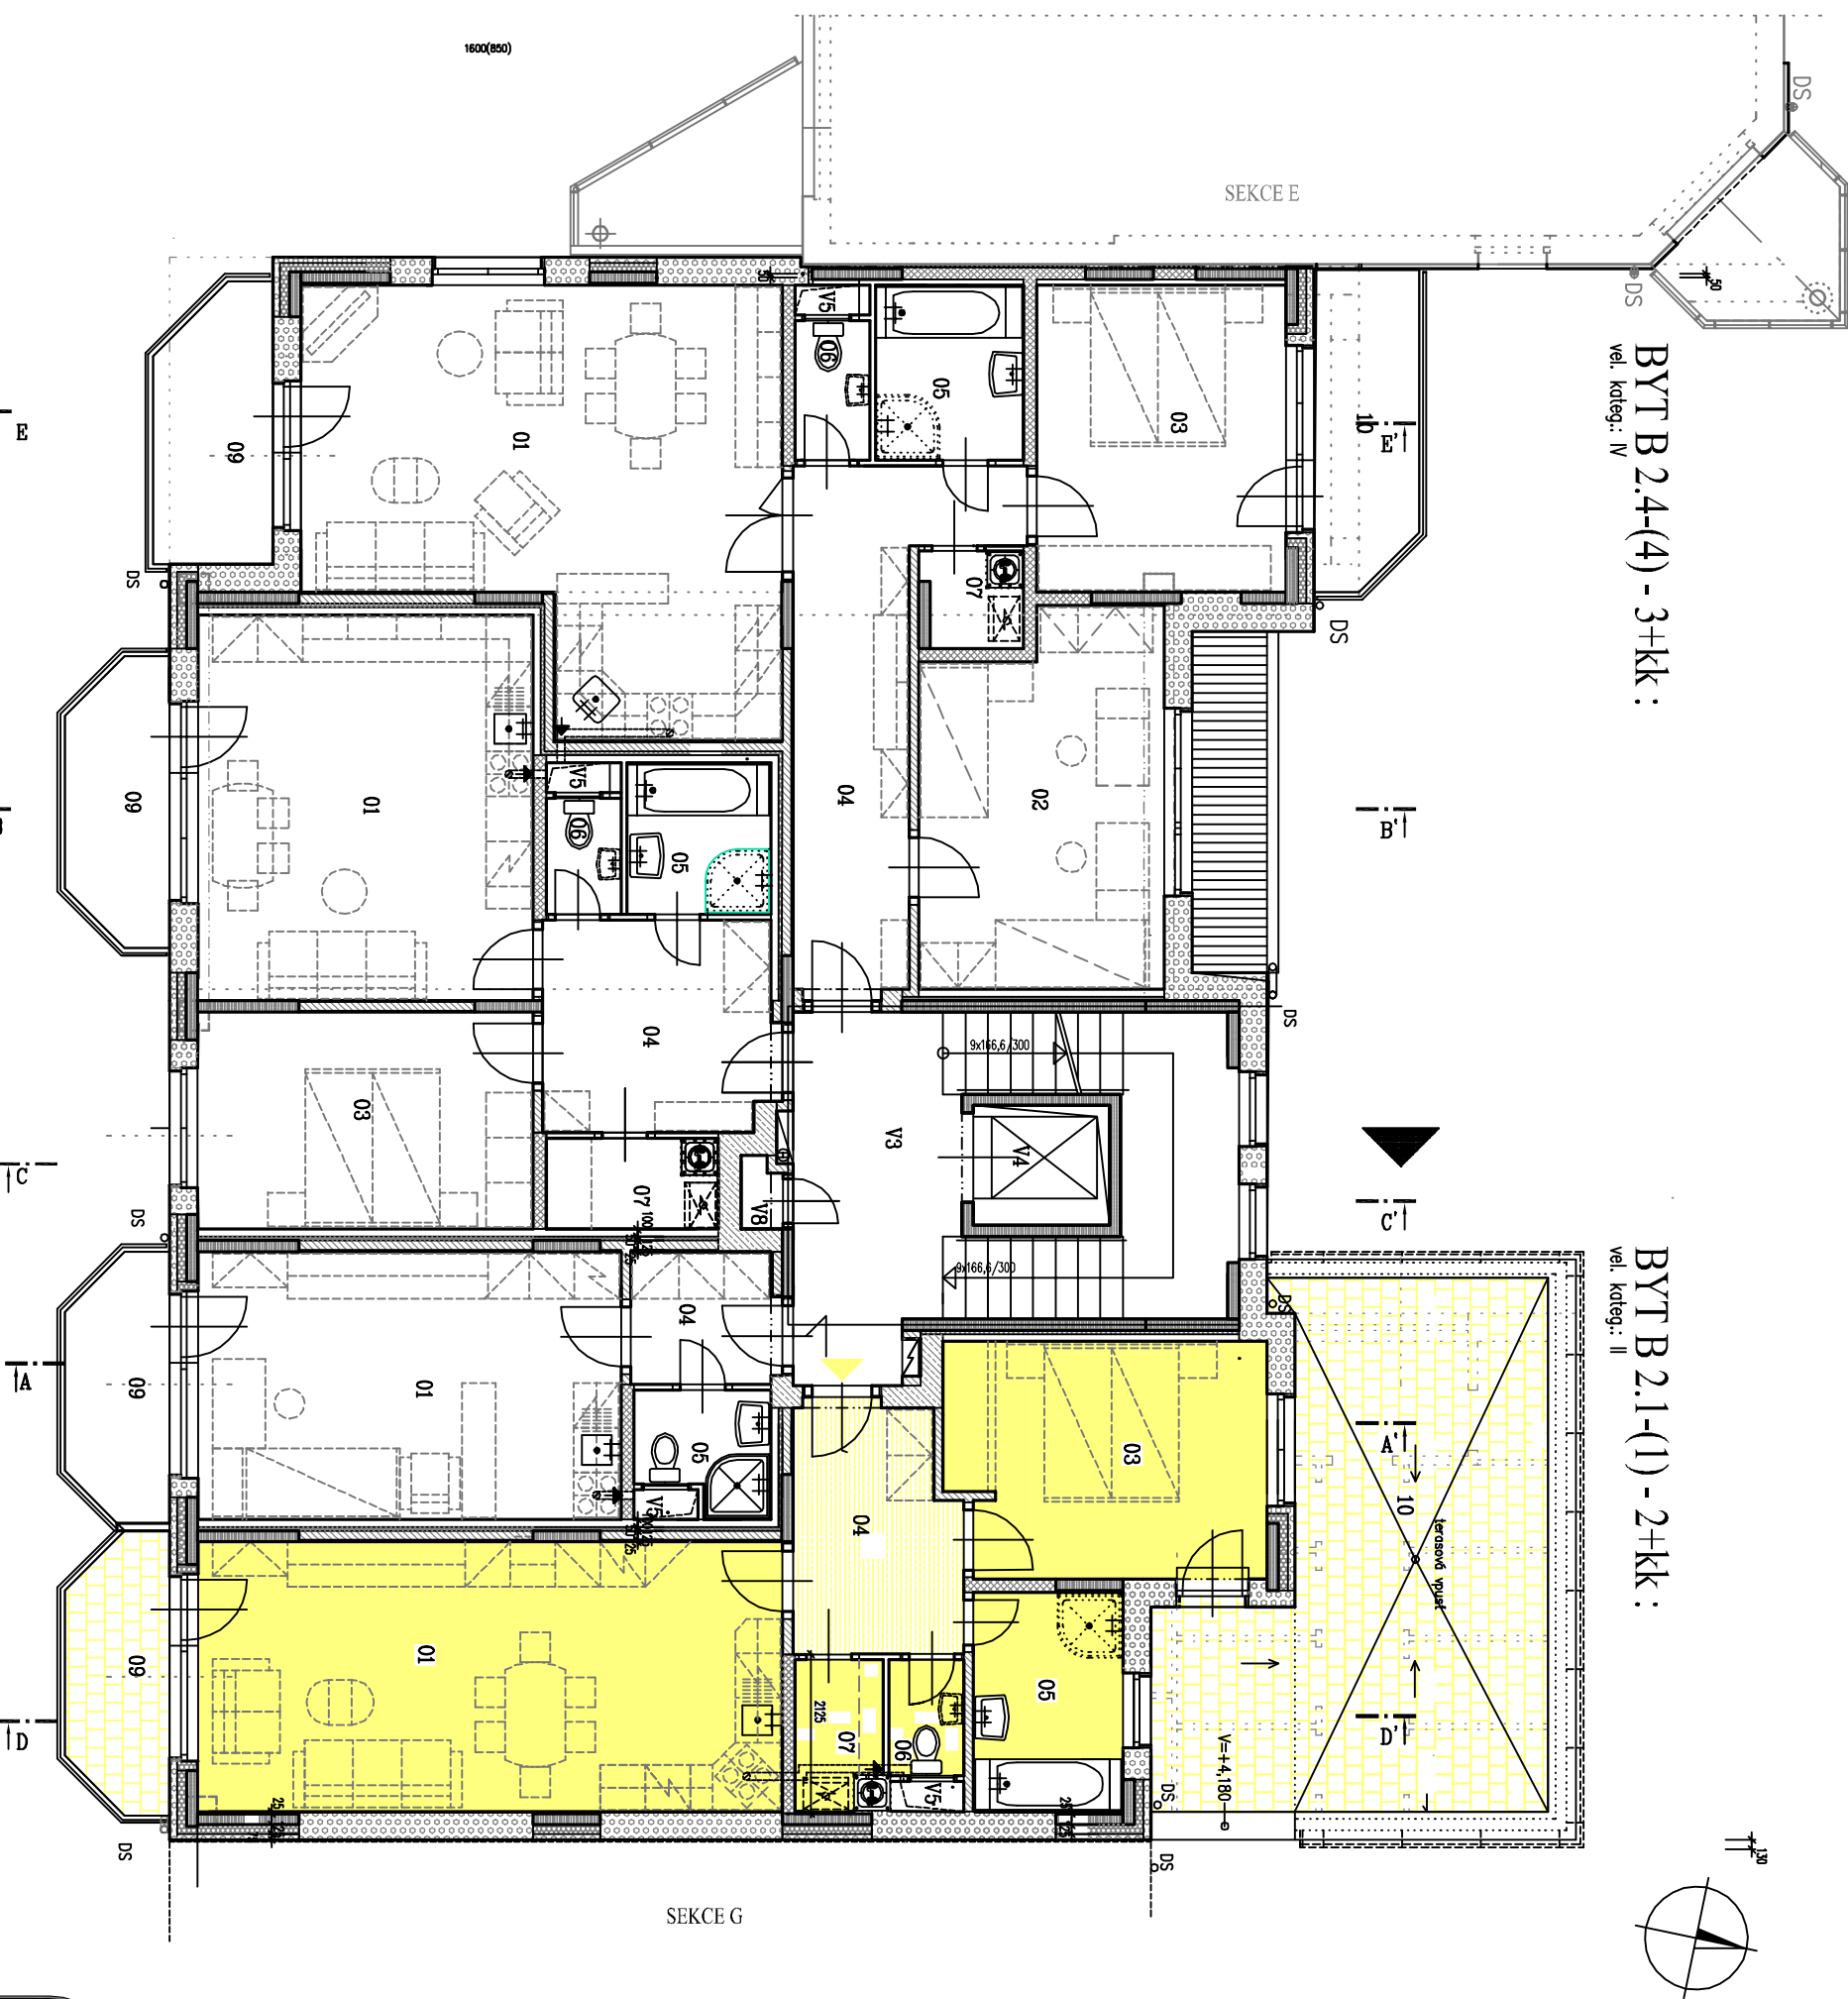

BYT B.2.3-(3) - 2+kk :
vel. kateg.: II

BYT B.2.2-(2) - 1+kk :
vel. kateg.: I

LEGENDA MÍSTNOSTI :

ČÍSLO MÍSTN.	ÚČEL MÍSTNOSTI	PLOCHA m ²	PODLAHA	OZN.	OPRAVA POVrchU	POZNÁMKA
BYT B.2.1-(1) - 2+kk :						
01	OBYVACÍ POKOJ	28,08	PLOV. PODL.	E1	SOKL. LIŠTA	KER. OB. ZA KUCH. LINKOU V=1,45M
03	LOŽNICE	13,22	KOBEREC	A1	SOKL. LIŠTA	.
04	PŘEDSÍŇ	7,14	PVC	A1	SOKL. LIŠTA	.
05	KOUPELNA	5,85	KER. DLAŽBA	B1	KER. OB. V=2M	VODONEPR. STĚRNA
06	WC	1,55	KER. DLAŽBA	B1	KER. OB. V=1,35M	.
07	KOMORA, PLN. KOJEL	2,18	PVC	A1	KER. SOKL. V=70M	KER. OB. V=1,45M ZA PRAKOU
09	LODŽIE	4,67	KER. DLAŽBA	D1	KER. SOKL. V=70M	VODONEPR. STĚRNA
10	TERASA	30,68	BET. DLAŽBA podlah	KER. SOKL. V=70M	KER. SOKL. V=70M	VODONEPR. STĚRNA
Úžitková plocha bytu :		58,02 m ²	Plocha lodžie+ter. :		35,35 m ²	Plocha celkem : 93,37 m ²
K	KOMORA V 1.P.P.	.	CEL. POTĚR	C1	.	.
BYT B.2.2-(2) - 1+kk :						
01	OBYVACÍ POKOJ	20,20	PLOV. PODL.	E1	SOKL. LIŠTA	KER. OB. ZA KUCH. LINKOU V=1,45M
04	PŘEDSÍŇ	3,49	PVC	A1	SOKL. LIŠTA	.
05	KOUPELNA	2,71	KER. DLAŽBA	B1	KER. OB. V=2M	VODONEPR. STĚRNA
09	LODŽIE	4,50	KER. DLAŽBA	D1	KER. SOKL. V=70M	VODONEPR. STĚRNA
Úžitková plocha bytu :		26,40 m ²	Plocha lodžie :		4,50 m ²	Plocha celkem : 30,90 m ²
K	KOMORA V 1.P.P.	.	CEL. POTĚR	C1	.	.
BYT B.2.3-(3) - 2+kk :						
01	OBYVACÍ POKOJ	23,06	PLOV. PODL.	E1	SOKL. LIŠTA	KER. OB. ZA KUCH. LINKOU V=1,45M
03	LOŽNICE	12,98	KOBEREC	A1	SOKL. LIŠTA	.
04	PŘEDSÍŇ	8,72	PVC	A1	SOKL. LIŠTA	.
05	KOUPELNA	3,90	KER. DLAŽBA	B1	KER. OB. V=2M	VODONEPR. STĚRNA
06	WC	1,55	KER. DLAŽBA	B1	KER. OB. V=1,35M	.
07	KOMORA, PLN. KOJEL	2,79	PVC	A1	KER. SOKL. V=70M	KER. OB. V=1,45M ZA PRAKOU
09	LODŽIE	4,82	KER. DLAŽBA	D1	KER. SOKL. V=70M	VODONEPR. STĚRNA
Úžitková plocha bytu :		53,00 m ²	Plocha lodžie :		4,82 m ²	Plocha celkem : 57,82 m ²
K	KOMORA V 1.P.P.	.	CEL. POTĚR	C1	.	.
BYT B.2.4-(4) - 3+kk :						
01	OBYVACÍ POKOJ	32,10	PLOV. PODL.	E1	SOKL. LIŠTA	KER. OB. ZA KUCH. LINKOU V=1,45M
02	DĚTSKÝ POKOJ	15,60	KOBEREC	A1	SOKL. LIŠTA	.
03	LOŽNICE	13,64	KOBEREC	A1	SOKL. LIŠTA	.
04	PŘEDSÍŇ	12,66	PVC	A1	SOKL. LIŠTA	.
05	KOUPELNA	4,61	KER. DLAŽBA	B1	KER. OB. V=2M	VODONEPR. STĚRNA
06	WC	1,86	KER. DLAŽBA	B1	KER. OB. V=1,35M	.
07	KOMORA, PLN. KOJEL	1,43	PVC	A1	KER. SOKL. V=70M	KER. OB. V=1,45M ZA PRAKOU
09	LODŽIE	5,54	KER. DLAŽBA	D1	KER. SOKL. V=70M	VODONEPR. STĚRNA
10	LODŽIE	5,77	KER. DLAŽBA	D	KER. SOKL. V=70M	VODONEPR. STĚRNA
Úžitková plocha bytu :		81,90 m ²	Plocha lodžie :		11,31 m ²	Plocha celkem : 93,21 m ²
K	KOMORA V 1.P.P.	.	CEL. POTĚR	C1	.	.

SPOLEČNÉ PROSTORY :


V3	SCHODIŠTĚ	18,19	KER. DLAŽBA B.D3	KER.SOKL	.
V4	VÝTAHOVÁ ŠACHTA	0,34	.	C1	.
V5	INSTAL. JÁDRO - 4x	0,34	.	C1	.
V8	PLYNOMĚRY	0,45	.	C1	.

+0,00 = 1.P.N. = 210,800

STUPĚŇ DOKUMENTACE :
DOKUMENTACE PRO REALIZACI STAVBY

KONTAKT	KONTAKT	STAVOPROJEKT
ŘEŠITEL	INŽENÝR L. LEZTÁKA	INŽENÝR L. LEZTÁKA
PROJEKTANT	ING. ARCH. L. LEZTÁKA	ING. ARCH. L. LEZTÁKA

OBEC : OLOMOUČ - NOVÉ SÁDKY, HORNÍKOVA ULICE, PÁRČ. Č. 404
 OBRÁDĚNÍ : TRNÝ ŠTĚPÁN, ANDĚLSKÁ ZT. OLOMOUČ - NOVÉ SÁDKY
 ZAKÁZKA : OLOMOUČ - NOVOSADSKÝ DVŮR
 OBJEKT : OBITNÝ OKRSEK, OBITNÝ DŮM "F" - ZMĚNA 3.2010

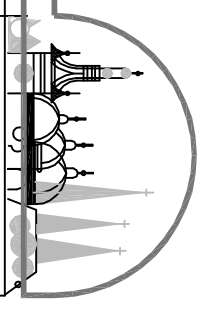

STAVOPROJEKT OLOMOUČ a.s.
 Holická 31, 77200 Olomouc
 Telefon: 595531111
 E-mail: info@stavoprojekt.cz
 ZK: ČÍSLO 13 - 940 / 011
 DATUM 7. 2010
 MĚŘÍTKO 1 : 100
 ČÁST : C Č. VÝR. : 4.