


BYT B 6.4-(20) - 3+kk :  
vel. kateg.: IV

BYT B 6.1-(17) - 2+kk :  
vel. kateg.: II

BYT B 6.3-(19) - 2+kk :  
vel. kateg.: II

BYT B 6.2-(18) - 1+kk :  
vel. kateg.: I

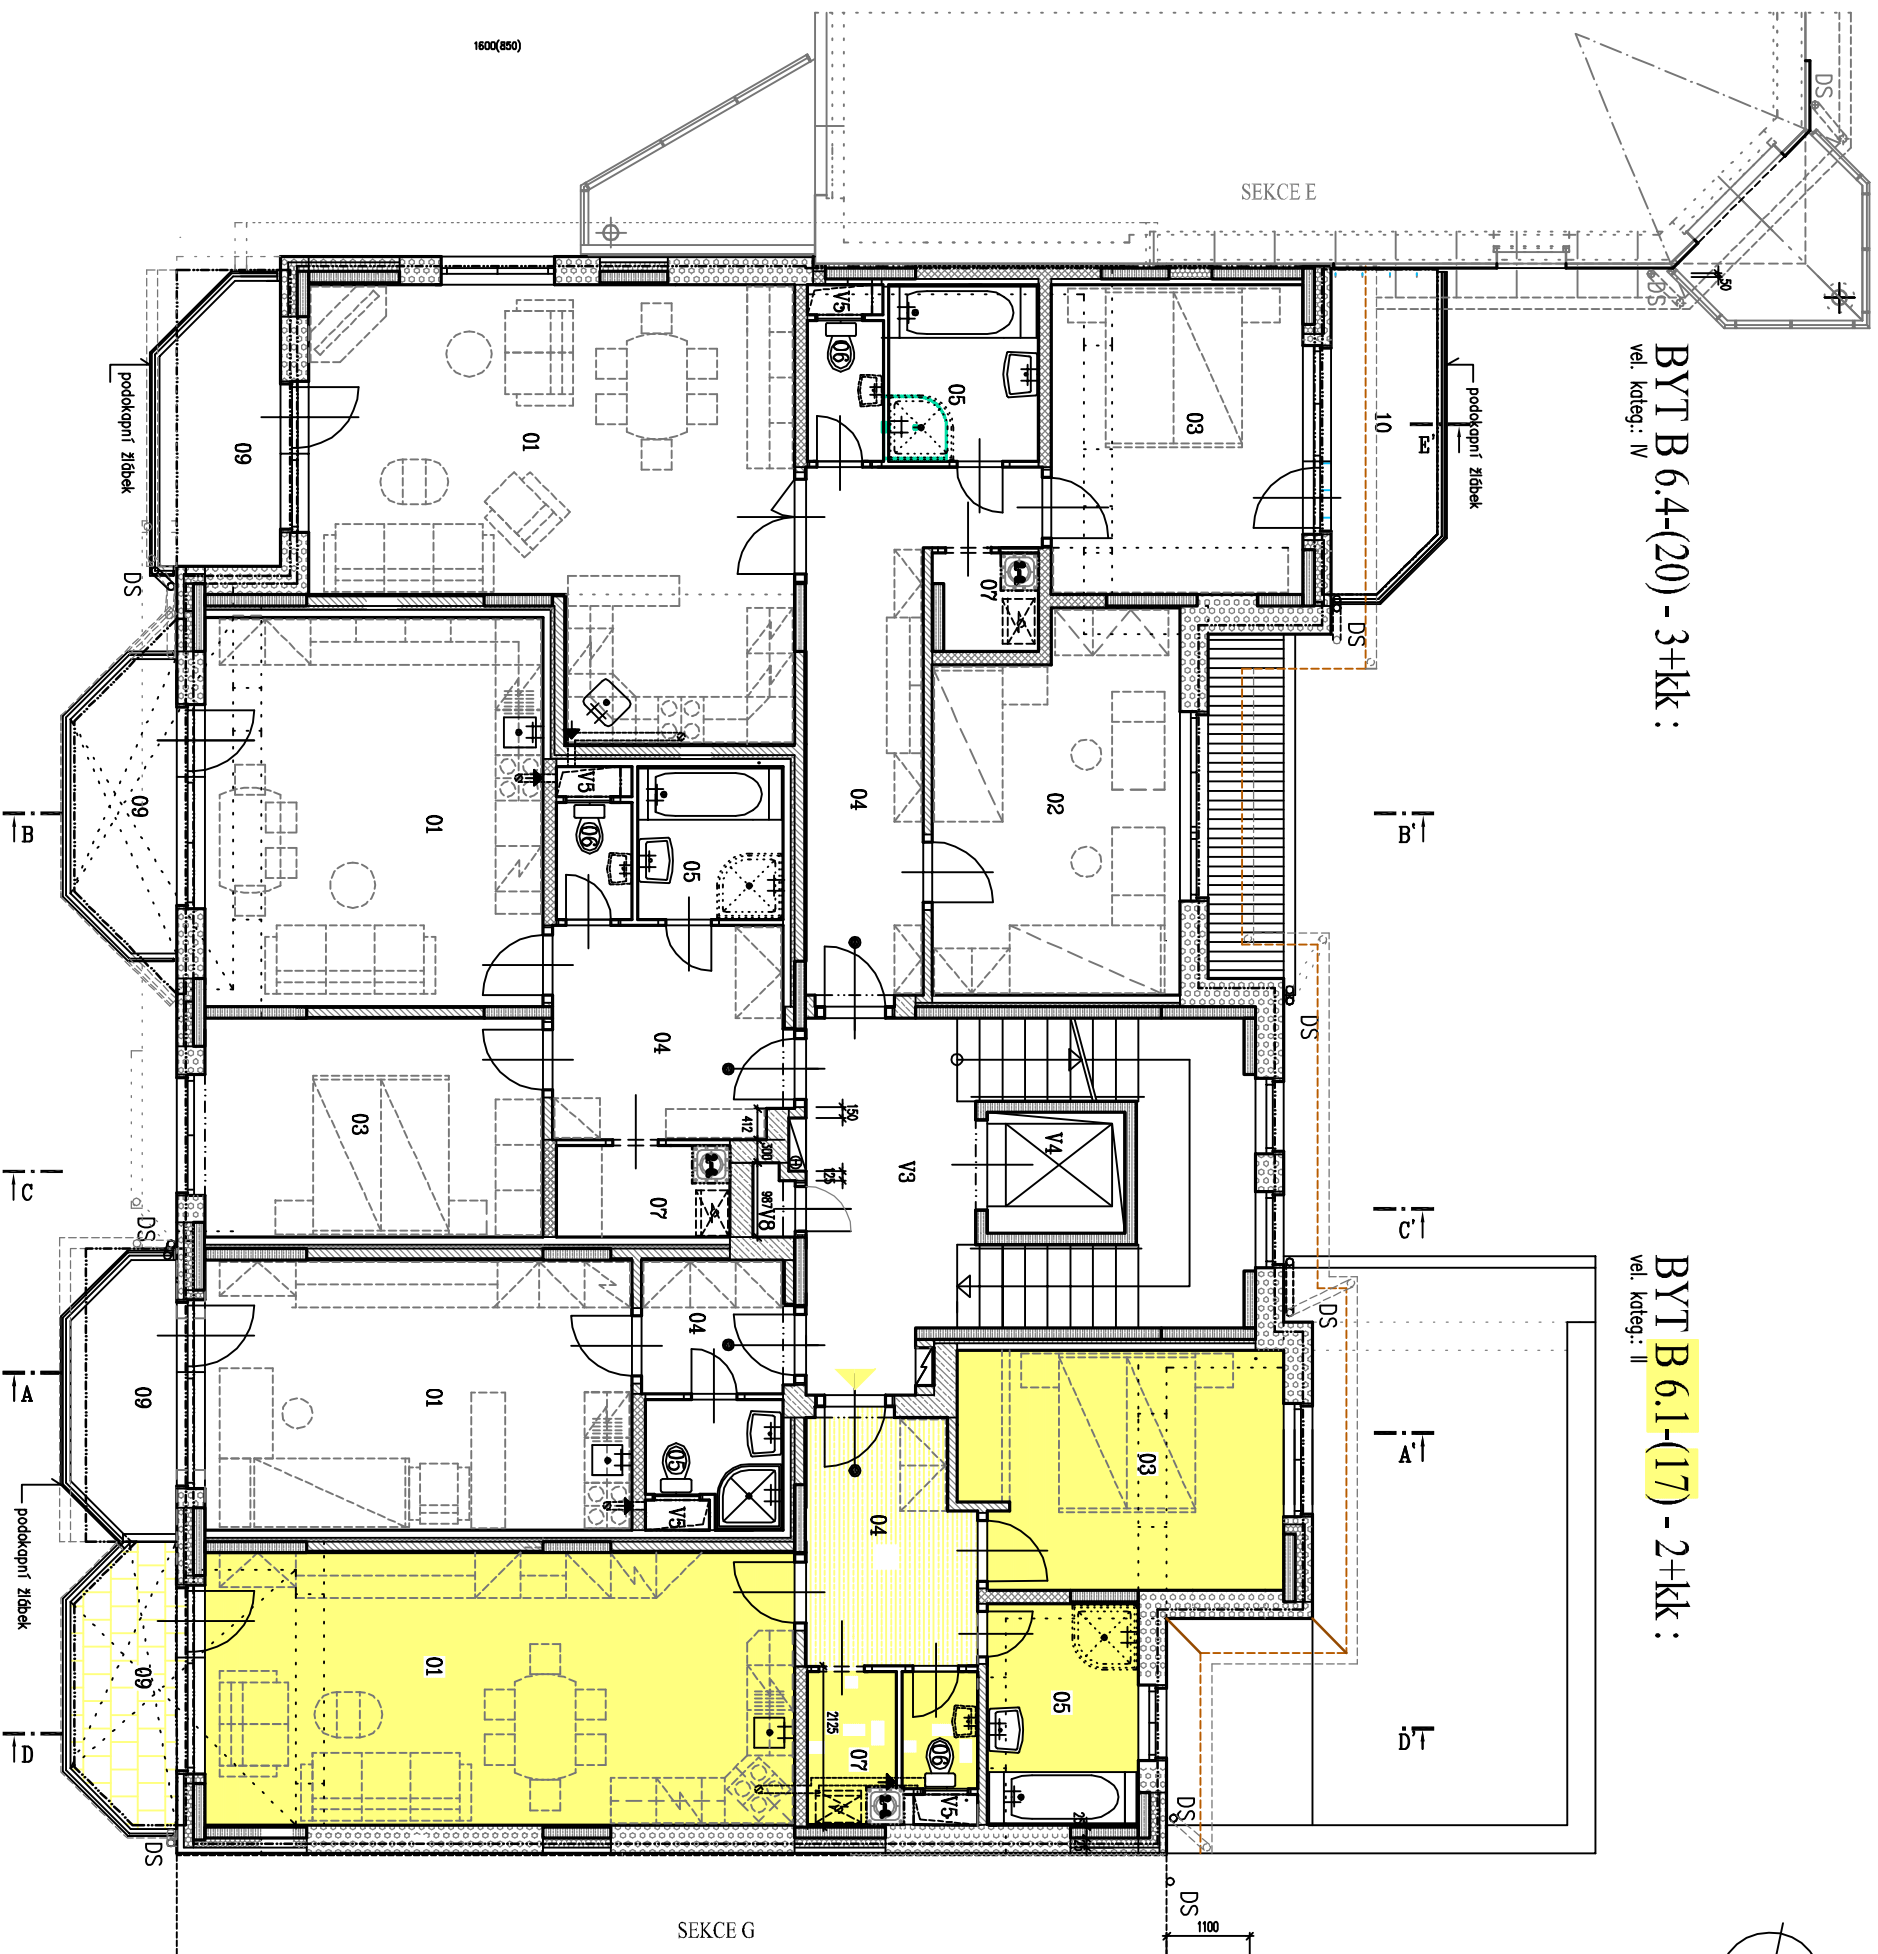

LEGENDA : BYT B 6.1-(17) - 2+kk :

ČÍSLO MÍSTN.	ÚČEL MÍSTNOSTI	PLOCHA m <sup>2</sup>	PODLAHA	OZN.	ÚPRAVA POVrchU	POZNÁMKA
01	OBYVAČÍ POKOJ	28,08	PLOV. PODL.	E2	SOKL. LIŠTA	KER. OB. ZA KUCH. LINKOU V=1,45M
03	LOŽNICE	13,22	KOBEREC	A2	SOKL. LIŠTA	
04	PŘEDSÍŇ	7,14	PVC	A2	SOKL. LIŠTA	
05	KOUPELNA	5,85	KER. DLAŽBA	B2	KER. OB. V=2M	VODONEPR. STĚRKA
06	WC	1,55	KER. DLAŽBA	B2	KER. OB. V=1,35M	
07	KOMORA, PLYN. KOTEL	2,18	KER. DLAŽBA	A2	KER. SOKL. V=70M	KER. OB. V=1,45M ZA PRAKOU
09	LODŽIE	4,67	KER. DLAŽBA	D1	KER. SOKL. V=70M	VODONEPR. STĚRKA
ÚTIKOVÁ PLOCHA BYTU :		58,02 m <sup>2</sup>	PLOCHA LODŽIE :		4,67 m <sup>2</sup>	PLOCHA CELKEM : 62,69 m <sup>2</sup>
K	KOMORA V 1.P.P.		CEM. POTĚR	C1		

BYT B 6.2-(18) - 1+kk :

01	OBYVAČÍ POKOJ	20,20	PLOV. PODL.	E2	SOKL. LIŠTA	KER. OB. ZA KUCH. LINKOU V=1,45M
04	PŘEDSÍŇ	3,49	PVC	A2	SOKL. LIŠTA	
05	KOUPELNA	2,71	KER. DLAŽBA	B2	KER. OB. V=2M	VODONEPR. STĚRKA
09	LODŽIE	4,50	KER. DLAŽBA	D1	KER. SOKL. V=70M	VODONEPR. STĚRKA
ÚTIKOVÁ PLOCHA BYTU :		26,40 m <sup>2</sup>	PLOCHA TERASY :		4,50 m <sup>2</sup>	PLOCHA CELKEM : 30,90 m <sup>2</sup>
K	KOMORA V 1.P.P.		CEM. POTĚR	C1		

BYT B 6.3-(19) - 2+kk :

01	OBYVAČÍ POKOJ	23,06	PLOV. PODL.	E2	SOKL. LIŠTA	KER. OB. ZA KUCH. LINKOU V=1,45M
03	LOŽNICE	12,98	KOBEREC	A2	SOKL. LIŠTA	
04	PŘEDSÍŇ	8,72	PVC	A2	SOKL. LIŠTA	
05	KOUPELNA	3,90	KER. DLAŽBA	B2	KER. OB. V=2M	VODONEPR. STĚRKA
06	WC	1,55	KER. DLAŽBA	B2	KER. OB. V=1,35M	
07	KOMORA, PLYN. KOTEL	2,79	PVC	A2	KER. SOKL. V=70M	KER. OB. V=1,45M ZA PRAKOU
09	LODŽIE	4,82	KER. DLAŽBA	D1	KER. SOKL. V=70M	VODONEPR. STĚRKA
ÚTIKOVÁ PLOCHA BYTU :		53,00 m <sup>2</sup>	PLOCHA LODŽIE :		4,82 m <sup>2</sup>	PLOCHA CELKEM : 57,82 m <sup>2</sup>
K	KOMORA V 1.P.P.		CEM. POTĚR	C1		

BYT B 6.4-(20) - 3+kk :

01	OBYVAČÍ POKOJ	32,10	PLOV. PODL.	E2	SOKL. LIŠTA	KER. OB. ZA KUCH. LINKOU V=1,45M
02	DĚTSKÝ POKOJ	15,60	KOBEREC	A2	SOKL. LIŠTA	
03	LOŽNICE	13,64	KOBEREC	A2	SOKL. LIŠTA	
04	PŘEDSÍŇ	12,66	PVC	A2	SOKL. LIŠTA	
05	KOUPELNA	4,61	KER. DLAŽBA	B2	KER. OB. V=2M	VODONEPR. STĚRKA
06	WC	1,86	KER. DLAŽBA	B2	KER. OB. V=1,35M	
07	KOMORA, PLYN. KOTEL	1,43	PVC	A2	KER. SOKL. V=70M	KER. OB. V=1,45M ZA PRAKOU
09	LODŽIE	5,54	KER. DLAŽBA	D1	KER. SOKL. V=70M	VODONEPR. STĚRKA
10	LODŽIE	5,77	KER. DLAŽBA	D1	KER. SOKL. V=70M	VODONEPR. STĚRKA
ÚTIKOVÁ PLOCHA BYTU :		81,90 m <sup>2</sup>	PLOCHA LODŽIE :		11,31 m <sup>2</sup>	PLOCHA CELKEM : 93,21 m <sup>2</sup>
K	KOMORA V 1.P.P.		CEM. POTĚR	C1		

SPOLEČNÉ PROSTORY :

V3	SCHODIŠTĚ	18,19	KER. DLAŽBA B.D3	KER.SOKL	
V4	VÝTAHOVÁ ŠACHTA	0,34	CEM. POTĚR	C1	
V5	INSTAL. JÁDRO - 4x	0,34	CEM. POTĚR	C1	
V8	PLYNOMĚRY	0,45	CEM. POTĚR	C1	

+0,00 = 1.P.N. = 210,800


STUPEŇ DOKUMENTACE :  
DOKUMENTACE PRO REALIZACI STAVBY

KŘÍDEL	VEDOUČÍ PROJEKTANT	VYPRACOVAV
RND. L. ŠTASŇVÝ	ING.ARCH. L. LEZTÁKA	ING.ARCH. L. LEZTÁKA

OBEC : OLOMOUČ - NOVÉ SÁDVO, HORNÍKOVÁ ULICE, PARC. Č. 404  
 OBRÁDĚNÍ : TRNÝ SÁDVO, ANDĚLSKÁ ZT. OLOMOUČ - NOVÉ SÁDVO  
 KRAJ : OLOMOUCKÝ

ZAKÁZKA : OLOMOUČ - NOVOSÁDSKÝ DVŮR  
 OBJEKT : OBÝTNÝ OKRSEK, OBJEKTIVŮ DŮM "F" - ZMĚNA 3.2010

VÝKRES : PŮDORYS 6.P.N.

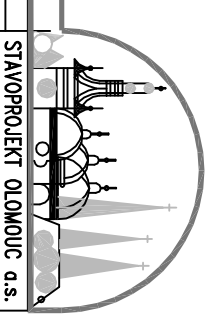

STAVOPROJEKT OLOMOUČ a.s.	Holičská 31, 77200 Olomouc	Telefon: 595531111
		E-mail: info@stavoprojekt.cz
ZK. ČÍSLO	13 - 940 / 011	
DATUM	7. 2010	
MĚŘÍTKO	1 : 100	
ČÁST :	C	Č. VÝKRS :
		6