

PROSTUP ATIKOU 200x250mm

+11.960 (HYDROIZOLACE)
+11.835 (PAROZABRANA)

STŘEŠNÍ VPUSŤ VYHRÁNĚNÁ,
VIZ PD ZTI, PROSTUP
Ø250mm

+11.960 (HYDROIZOLACE)
+11.835 (PAROZABRANA)

STŘEŠNÍ VPUSŤ VYHRÁNĚNÁ,
VIZ PD ZTI, PROSTUP
Ø200mm

STŘEŠNÍ VPUSŤ VYHRÁNĚNÁ,
VIZ PD ZTI, PROSTUP
Ø200mm

STŘEŠNÍ VPUSŤ VYHRÁNĚNÁ,
VIZ PD ZTI, PROSTUP
Ø200mm

STŘEŠNÍ VPUSŤ VYHRÁNĚNÁ,
VIZ PD ZTI, PROSTUP
150x200mm

PROSTUP ATIKOU 200x250mm


PROSTUP ATIKOU 200x250mm

+11.960 (HYDROIZOLACE)
+11.835 (PAROZABRANA)

+11.960 (HYDROIZOLACE)
+11.835 (PAROZABRANA)

9

C

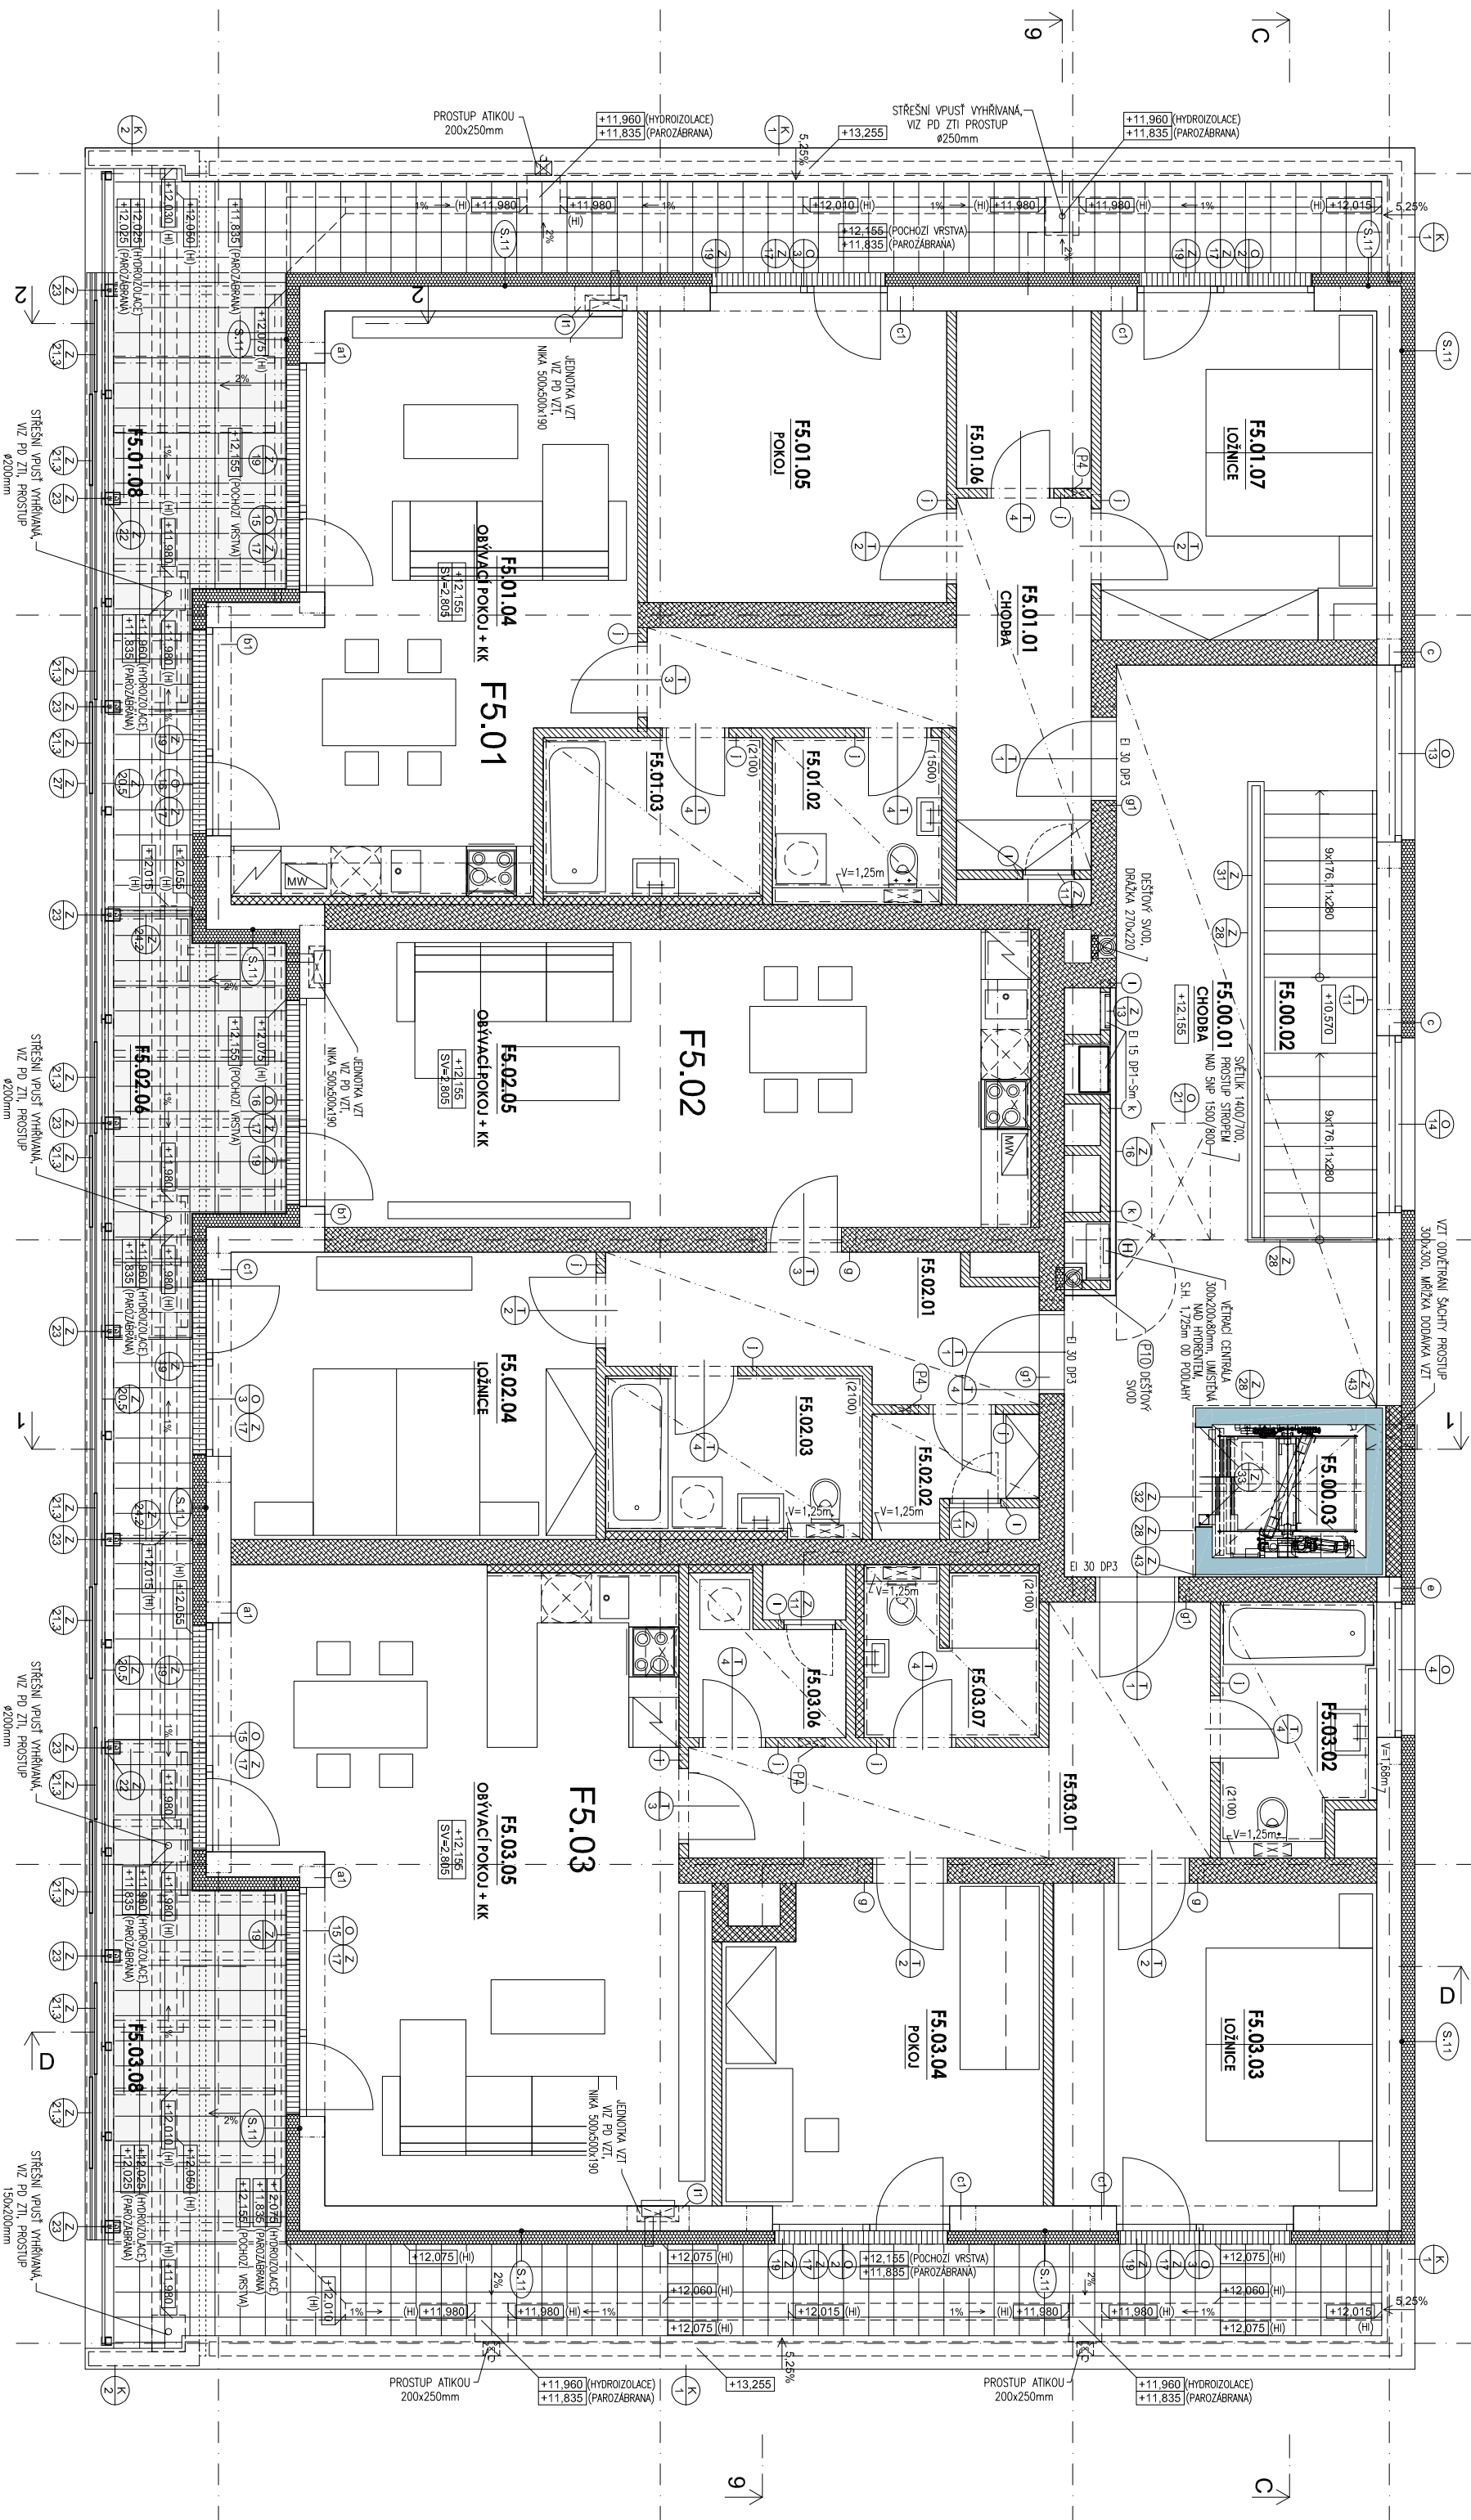

PROSTUP ATIKOU 200x250mm

+11.960 (HYDROIZOLACE)
+11.835 (PAROZABRANA)

STŘEŠNÍ VPUSŤ VYHRÁNĚNÁ,
VIZ PD ZTI, PROSTUP
Ø250mm

+11.960 (HYDROIZOLACE)
+11.835 (PAROZABRANA)

STŘEŠNÍ VPUSŤ VYHRÁNĚNÁ,
VIZ PD ZTI, PROSTUP
Ø200mm

STŘEŠNÍ VPUSŤ VYHRÁNĚNÁ,
VIZ PD ZTI, PROSTUP
Ø200mm

STŘEŠNÍ VPUSŤ VYHRÁNĚNÁ,
VIZ PD ZTI, PROSTUP
Ø200mm

STŘEŠNÍ VPUSŤ VYHRÁNĚNÁ,
VIZ PD ZTI, PROSTUP
150x200mm

PROSTUP ATIKOU 200x250mm

PROSTUP ATIKOU 200x250mm

+11.960 (HYDROIZOLACE)
+11.835 (PAROZABRANA)

+11.960 (HYDROIZOLACE)
+11.835 (PAROZABRANA)

9

C