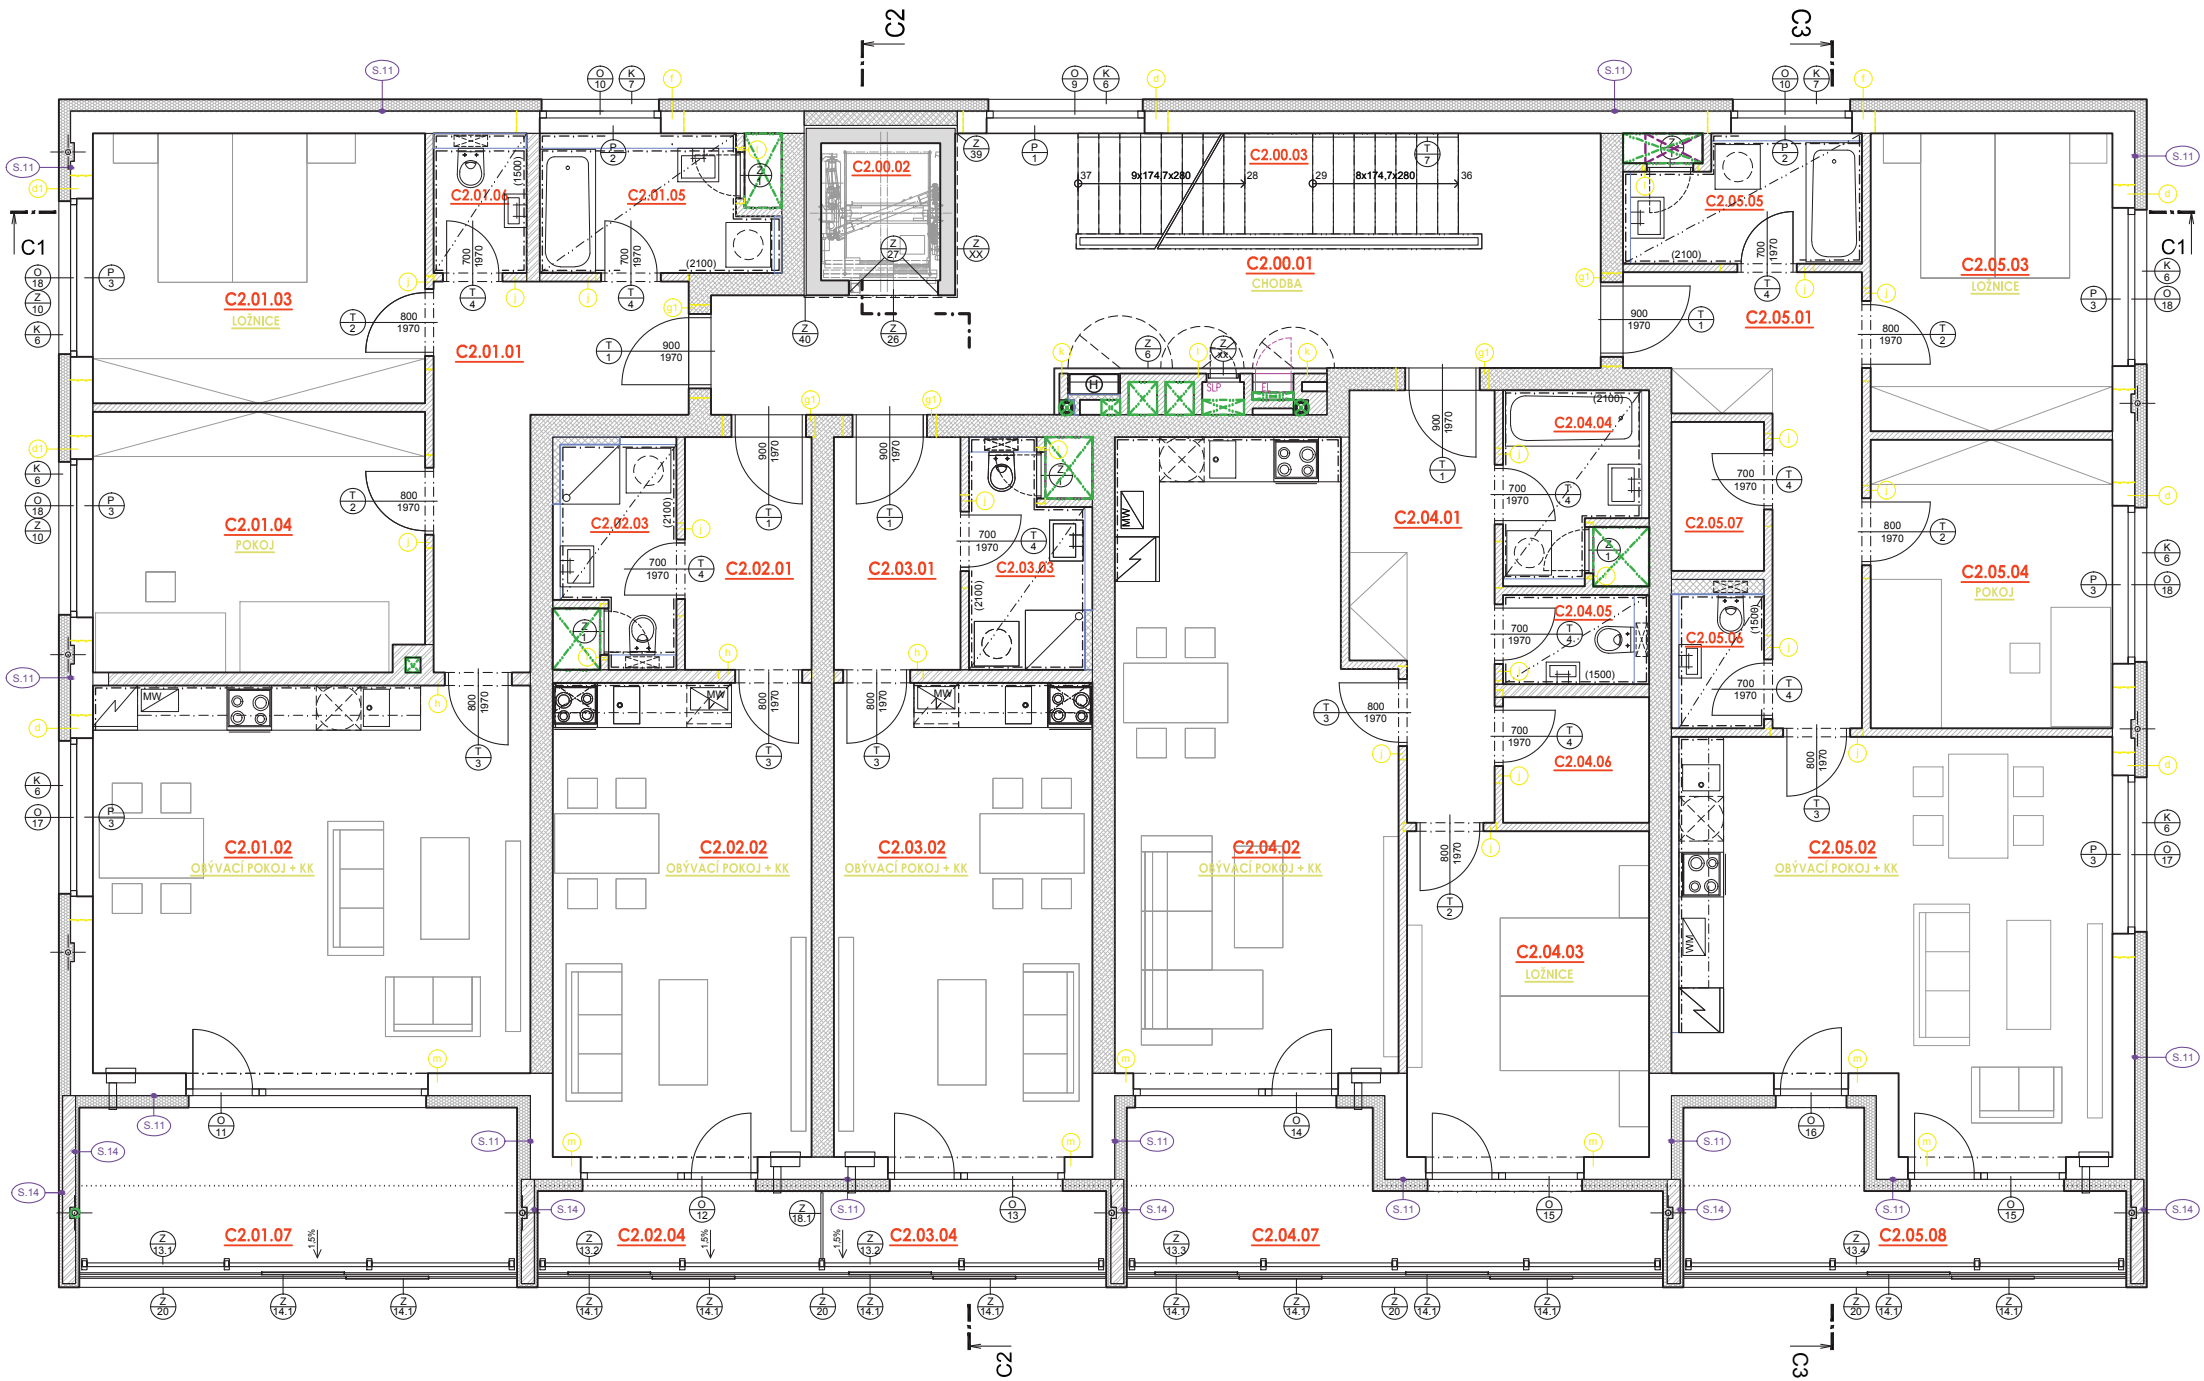
C2.00.01
CHODBA
C2.00.02
C2.00.03
C2.01.01
C2.01.02
OBÝVACÍ POKOJ + KK
C2.01.03
LOŽNICE
C2.01.04
POKOJ
C2.01.05
C2.01.06
C2.01.07
C2.02.01
C2.02.02
OBÝVACÍ POKOJ + KK
C2.02.03
C2.02.04
C2.03.01
C2.03.02
OBÝVACÍ POKOJ + KK
C2.03.03
C2.03.04
C2.04.01
C2.04.02
OBÝVACÍ POKOJ + KK
C2.04.03
LOŽNICE
C2.04.04
C2.04.05
C2.04.06
C2.04.07
C2.05.01
C2.05.02
OBÝVACÍ POKOJ + KK
C2.05.03
LOŽNICE
C2.05.04
POKOJ
C2.05.05
C2.05.06
C2.05.07
C2.05.08
9x174,7x280
8x174,7x280
C1
C2
C3