


**BYT B.2.4-(4) - 3+kk :**  
vel. kateg.: IV

**BYT B.2.1-(1) - 2+kk :**  
vel. kateg.: II

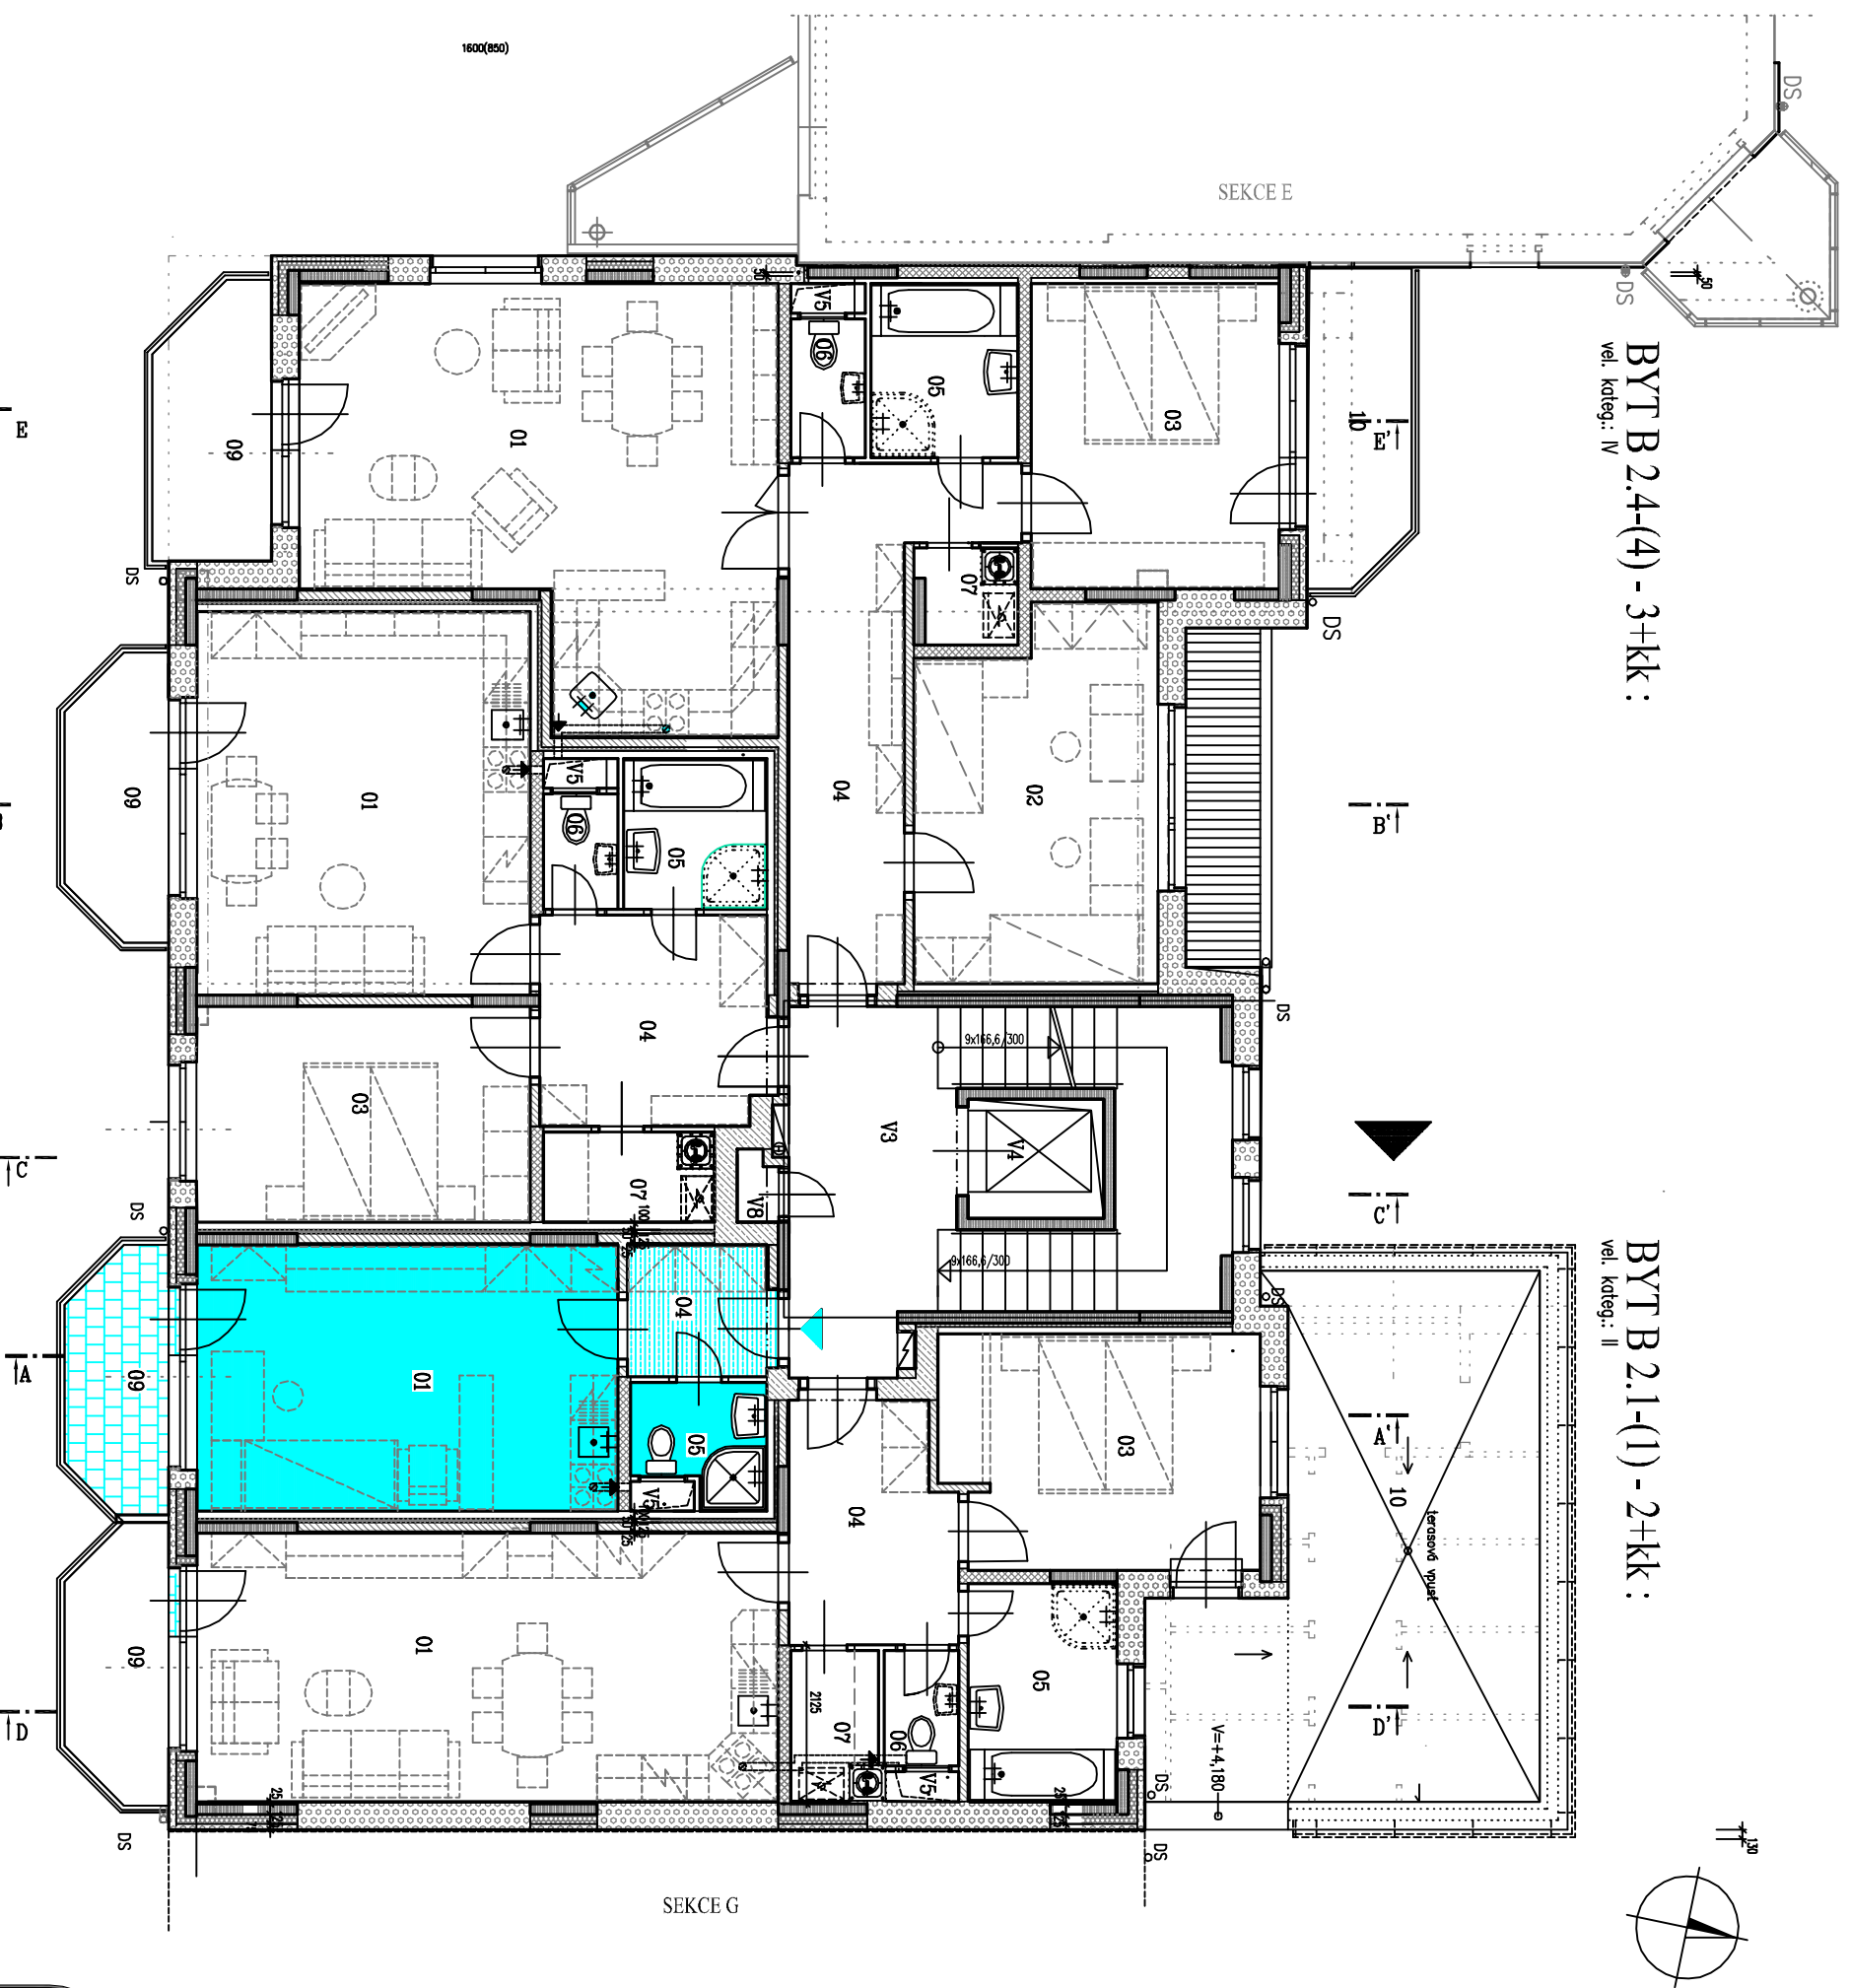

**BYT B.2.3-(3) - 2+kk :**  
vel. kateg.: II

**BYT B.2.2-(2) - 1+kk :**  
vel. kateg.: I

**LEGENDA MÍSTNOSTI :**

ČÍSLO MÍSTN.	ÚČEL MÍSTNOSTI	PLOCHA m <sup>2</sup>	PODLAHA	OZN.	OPRAVA PОВRCHU	POZNÁMKA
--------------	----------------	-----------------------	---------	------	----------------	----------

**BYT B.2.1-(1) - 2+kk :**

01	OBÝVAČÍ POKOJ	28,08	PLOV. PODL.	E1	SOKL. LIŠŤA	KER. OB. ZA KUCH. LINKOU V=1,45M
03	LOŽNICE	13,22	KOBEREC	A1	SOKL. LIŠŤA	
04	PŘEDSÍŇ	7,14	PVC	A1	SOKL. LIŠŤA	
05	KOUPELNA	5,85	KER. DLAŽBA	B1	KER. OB. V=2M	VODONEPR. STĚRNA
06	WC	1,55	KER. DLAŽBA	B1	KER. OB. V=1,35M	
07	KOMORA, PLN. KOJEL	2,18	PVC	A1	KER. SOKL. V=70M	KER. OB. V=1,45M ZA PRAKOU
09	LODŽIE	4,67	KER. DLAŽBA	D1	KER. SOKL. V=70M	VODONEPR. STĚRNA
10	TERASA	30,68	BET. DLAŽBA podlah ker. sokl. v=70M			VODONEPR. STĚRNA
ÚTIKOVÁ PLOCHA BYTU : 58,02 m <sup>2</sup>					PLOCHA LODŽIE+TER. : 35,35 m <sup>2</sup>	PLOCHA CELKEM : 93,37 m <sup>2</sup>
K	KOMORA V 1.P.P.				CEL. POTĚR C1	

**BYT B.2.2-(2) - 1+kk :**

01	OBÝVAČÍ POKOJ	20,20	PLOV. PODL.	E1	SOKL. LIŠŤA	KER. OB. ZA KUCH. LINKOU V=1,45M
04	PŘEDSÍŇ	3,49	PVC	A1	SOKL. LIŠŤA	
05	KOUPELNA	2,71	KER. DLAŽBA	B1	KER. OB. V=2M	VODONEPR. STĚRNA
09	LODŽIE	4,50	KER. DLAŽBA	D1	KER. SOKL. V=70M	VODONEPR. STĚRNA
ÚTIKOVÁ PLOCHA BYTU : 26,40 m <sup>2</sup>					PLOCHA LODŽIE : 4,50 m <sup>2</sup>	PLOCHA CELKEM : 30,90 m <sup>2</sup>
K	KOMORA V 1.P.P.				CEL. POTĚR C1	

**BYT B.2.3-(3) - 2+kk :**

01	OBÝVAČÍ POKOJ	23,06	PLOV. PODL.	E1	SOKL. LIŠŤA	KER. OB. ZA KUCH. LINKOU V=1,45M
03	LOŽNICE	12,98	KOBEREC	A1	SOKL. LIŠŤA	
04	PŘEDSÍŇ	8,72	PVC	A1	SOKL. LIŠŤA	
05	KOUPELNA	3,90	KER. DLAŽBA	B1	KER. OB. V=2M	VODONEPR. STĚRNA
06	WC	1,55	KER. DLAŽBA	B1	KER. OB. V=1,35M	
07	KOMORA, PLN. KOJEL	2,79	PVC	A1	KER. SOKL. V=70M	KER. OB. V=1,45M ZA PRAKOU
09	LODŽIE	4,82	KER. DLAŽBA	D1	KER. SOKL. V=70M	VODONEPR. STĚRNA
ÚTIKOVÁ PLOCHA BYTU : 53,00 m <sup>2</sup>					PLOCHA LODŽIE : 4,82 m <sup>2</sup>	PLOCHA CELKEM : 57,82 m <sup>2</sup>
K	KOMORA V 1.P.P.				CEL. POTĚR C1	

**BYT B.2.4-(4) - 3+kk :**

01	OBÝVAČÍ POKOJ	32,10	PLOV. PODL.	E1	SOKL. LIŠŤA	KER. OB. ZA KUCH. LINKOU V=1,45M
02	DĚTSKÝ POKOJ	15,60	KOBEREC	A1	SOKL. LIŠŤA	
03	LOŽNICE	13,64	KOBEREC	A1	SOKL. LIŠŤA	
04	PŘEDSÍŇ	12,66	PVC	A1	SOKL. LIŠŤA	
05	KOUPELNA	4,61	KER. DLAŽBA	B1	KER. OB. V=2M	VODONEPR. STĚRNA
06	WC	1,86	KER. DLAŽBA	B1	KER. OB. V=1,35M	
07	KOMORA, PLN. KOJEL	1,43	PVC	A1	KER. SOKL. V=70M	KER. OB. V=1,45M ZA PRAKOU
09	LODŽIE	5,54	KER. DLAŽBA	D1	KER. SOKL. V=70M	VODONEPR. STĚRNA
10	LODŽIE	5,77	KER. DLAŽBA	D	KER. SOKL. V=70M	VODONEPR. STĚRNA
ÚTIKOVÁ PLOCHA BYTU : 81,90 m <sup>2</sup>					PLOCHA LODŽI : 11,31 m <sup>2</sup>	PLOCHA CELKEM : 93,21 m <sup>2</sup>
K	KOMORA V 1.P.P.				CEL. POTĚR C1	


**SPOLEČNÉ PROSTORY :**

V3	SCHODIŠŤE	18,19	KER. DLAŽBA B.D.3		KER. SOKL.	
V4	VÝTAHOVÁ ŠACHTA					
V5	INSTAL. JÁDRO - 4x	0,34			C1	
V8	PLYNOMĚRY	0,45			C1	

+0,00 = 1.P.N. = 210,800

STUPEŇ DOKUMENTACE :  
DOKUMENTACE PRO REALIZACI STAVBY

KATEGORIE	VEDOUČÍ PROJEKTANT	VYPRACOVATEL
ŘEŠITEL	ING. AROCH L. LEZTÁKA	ING. AROCH L. LEZTÁKA
OBEC :	OLOMOUČ - NOVÉ SÁDŮ, HORNÍKOVA ULICE, PARC. Č. 404	ŘEŠITEL : OLOMOUČSKÝ
OBJEDNATEL :	TRNÝ ŠTĚP. ANDELSKÁ ZT. OLOMOUČ - NOVÉ SÁDŮ	ZAKÁZKA :
		OLOMOUČ - NOVOSÁDSKÝ DVŮR
		OBRTNÝ OKRSEK, OBRTNÝ DŮM "P" - ZMĚNA 3.2010
		YKRES : PŮDORYS 2.P.N.

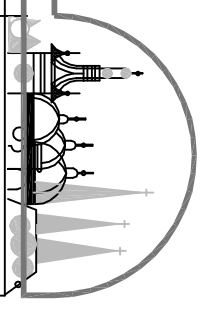

STAVOPROJEKT OLOMOUČ a.s.  
Holičská 31, 77200 Olomouc  
Telefon: 595531111  
E-mail: info@stavoprojekt.cz

ZK. ČÍSLO	13 - 940 / 011
DATUM	7. 2010
MĚŘÍTKO	1 : 100

ČÁST : C Č. VÝR. : 4.