


BYT B.2.4(4) - 3+kk :
vel. kateg.: IV

BYT B.2.1(1) - 2+kk :
vel. kateg.: II

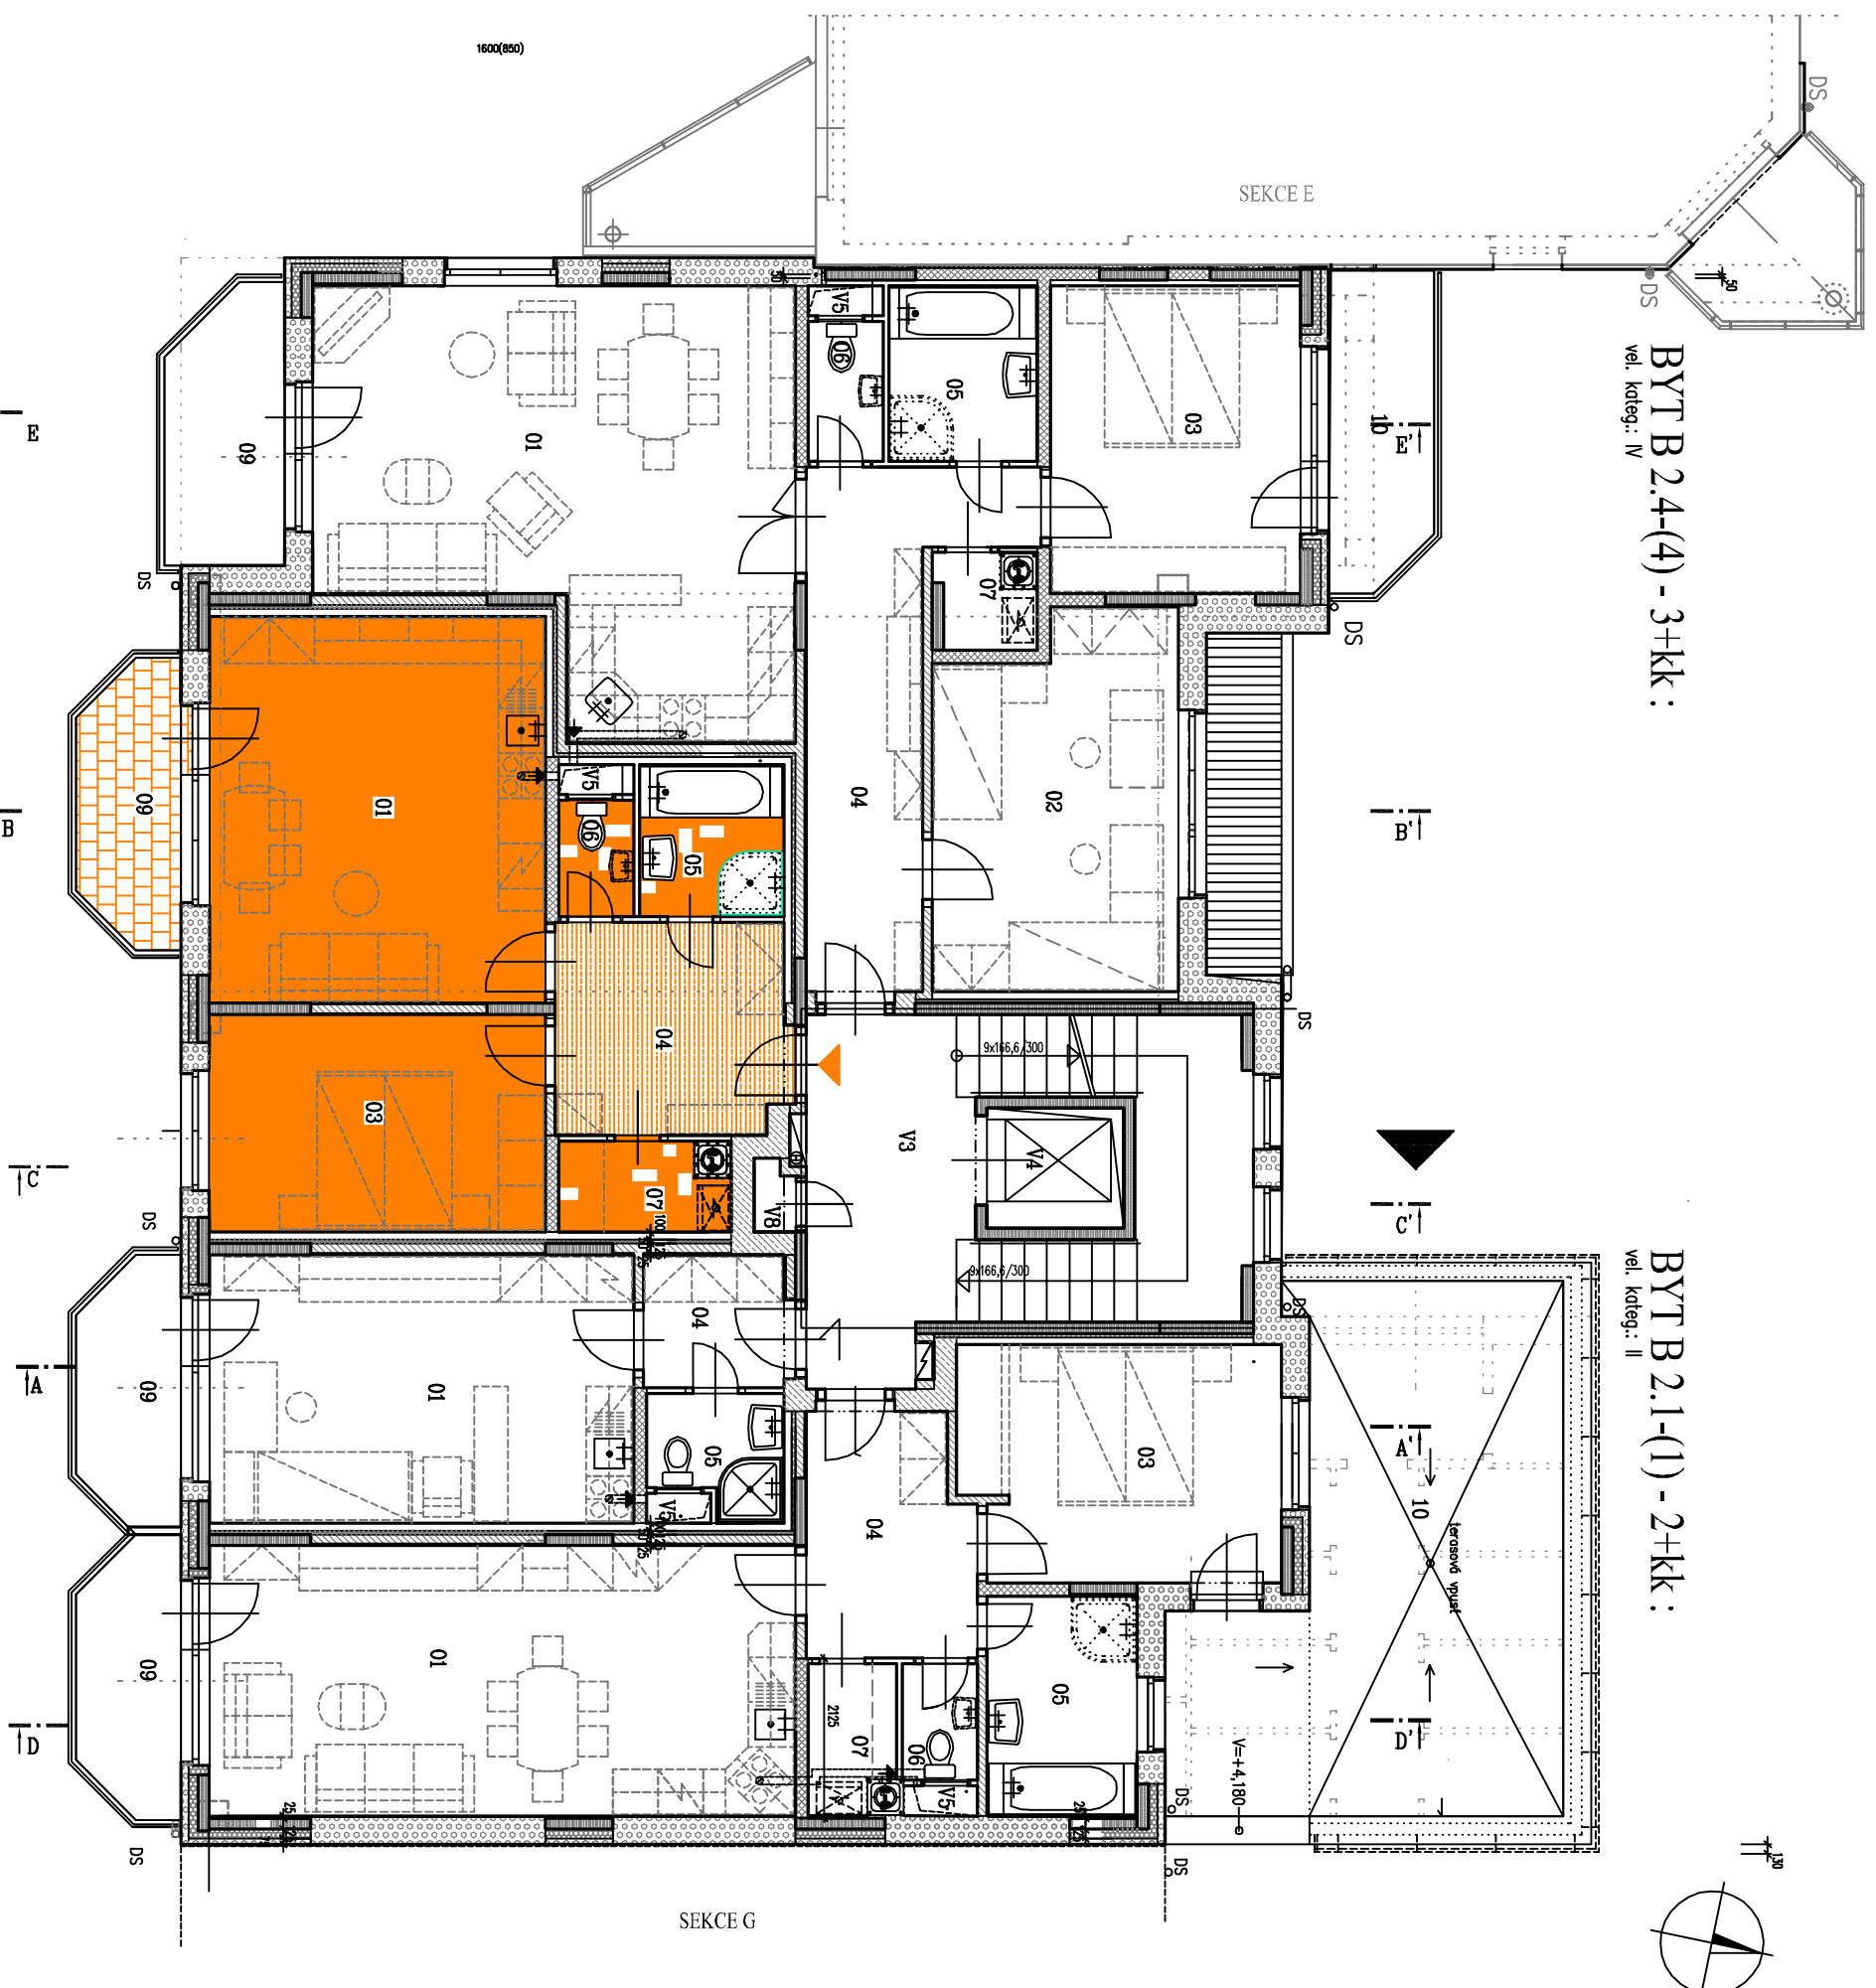

BYT B.2.3(3) - 2+kk :
vel. kateg.: II

BYT B.2.2(2) - 1+kk :
vel. kateg.: I

LEGENDA MÍSTNOSTI :

ČÍSLO MÍSTN.	ÚČEL MÍSTNOSTI	PLOCHA m ²	PODLAHA	OZN.	OPRAVA PОВRCHU	POZNÁMKA
BYT B.2.1(1) - 2+kk :						
01	OBÝVAČÍ POKOJ	28,08	PLOV. PODL.	E1	SOKL. LIŠTA	KER. OB. ZA KUCH. LINKOU V=1,45M
03	LOŽNICE	13,22	KOBEREC	A1	SOKL. LIŠTA	
04	PŘEDSÍŇ	7,14	PVC	A1	SOKL. LIŠTA	
05	KOUPELNA	5,85	KER. DLAŽBA	B1	KER. OB. V=2M	VODONEPR. STĚRNA
06	WC	1,55	KER. DLAŽBA	B1	KER. OB. V=1,35M	
07	KOMORA, PLN. KOJEL	2,18	PVC	A1	KER. SOKL. V=70M	KER. OB. V=1,45M ZA PRAKOU
09	LODŽIE	4,67	KER. DLAŽBA	D1	KER. SOKL. V=70M	VODONEPR. STĚRNA
10	TERASA	30,68	BET. DLAŽBA podlah ker. sokl. v=70M			VODONEPR. STĚRNA
ÚŽITKOVÁ PLOCHA BYTU :		58,02 m ²	PLOCHA LODŽIE+TER. :		35,35 m ²	PLOCHA CELKEM : 93,37 m ²
K	KOMORA V 1.P.P.		CEL. POTĚR	C1		
BYT B.2.2(2) - 1+kk :						
01	OBÝVAČÍ POKOJ	20,20	PLOV. PODL.	E1	SOKL. LIŠTA	KER. OB. ZA KUCH. LINKOU V=1,45M
04	PŘEDSÍŇ	3,49	PVC	A1	SOKL. LIŠTA	
05	KOUPELNA	2,71	KER. DLAŽBA	B1	KER. OB. V=2M	VODONEPR. STĚRNA
09	LODŽIE	4,50	KER. DLAŽBA	D1	KER. SOKL. V=70M	VODONEPR. STĚRNA
ÚŽITKOVÁ PLOCHA BYTU :		26,40 m ²	PLOCHA LODŽIE :		4,50 m ²	PLOCHA CELKEM : 30,90 m ²
K	KOMORA V 1.P.P.		CEL. POTĚR	C1		
BYT B.2.3(3) - 2+kk :						
01	OBÝVAČÍ POKOJ	23,06	PLOV. PODL.	E1	SOKL. LIŠTA	KER. OB. ZA KUCH. LINKOU V=1,45M
03	LOŽNICE	12,98	KOBEREC	A1	SOKL. LIŠTA	
04	PŘEDSÍŇ	8,72	PVC	A1	SOKL. LIŠTA	
05	KOUPELNA	3,90	KER. DLAŽBA	B1	KER. OB. V=2M	VODONEPR. STĚRNA
06	WC	1,55	KER. DLAŽBA	B1	KER. OB. V=1,35M	
07	KOMORA, PLN. KOJEL	2,79	PVC	A1	KER. SOKL. V=70M	KER. OB. V=1,45M ZA PRAKOU
09	LODŽIE	4,82	KER. DLAŽBA	D1	KER. SOKL. V=70M	VODONEPR. STĚRNA
ÚŽITKOVÁ PLOCHA BYTU :		53,00 m ²	PLOCHA LODŽIE :		4,82 m ²	PLOCHA CELKEM : 57,82 m ²
K	KOMORA V 1.P.P.		CEL. POTĚR	C1		

BYT B.2.4(4) - 3+kk :

01	OBÝVAČÍ POKOJ	32,10	PLOV. PODL.	E1	SOKL. LIŠTA	KER. OB. ZA KUCH. LINKOU V=1,45M
02	DĚTSKÝ POKOJ	15,60	KOBEREC	A1	SOKL. LIŠTA	
03	LOŽNICE	13,64	KOBEREC	A1	SOKL. LIŠTA	
04	PŘEDSÍŇ	12,66	PVC	A1	SOKL. LIŠTA	
05	KOUPELNA	4,61	KER. DLAŽBA	B1	KER. OB. V=2M	VODONEPR. STĚRNA
06	WC	1,86	KER. DLAŽBA	B1	KER. OB. V=1,35M	
07	KOMORA, PLN. KOJEL	1,43	PVC	A1	KER. SOKL. V=70M	KER. OB. V=1,45M ZA PRAKOU
09	LODŽIE	5,54	KER. DLAŽBA	D1	KER. SOKL. V=70M	VODONEPR. STĚRNA
10	LODŽIE	5,77	KER. DLAŽBA	D	KER. SOKL. V=70M	VODONEPR. STĚRNA
ÚŽITKOVÁ PLOCHA BYTU :		81,90 m ²	PLOCHA LODŽI :		11,31 m ²	PLOCHA CELKEM : 93,21 m ²
K	KOMORA V 1.P.P.		CEL. POTĚR	C1		

SPOLEČNÉ PROSTORY :


V3	SCHODIŠTĚ	18,19	KER. DLAŽBA B.D.3	KER.SOKL.	
V4	VÝTAHOVÁ ŠACHTA				
V5	INSTAL. JÁDRO - 4x	0,34			
V8	PLYNOMĚRY	0,45			

+0,00 = 1.P.N. = 210,800

STUPEŇ DOKUMENTACE :
DOKUMENTACE PRO REALIZACI STAVBY

KONTAKT	VEDOUČÍ PROJEKTANT	VYPRACOVATEL
RND. L. ŠTASŇŮV	ING.ARCH. L. LEZTÁKA	ING.ARCH. L. LEZTÁKA

OBEC : OLOMOUČ - NOVÉ SÁDŮ, HORNÍKOVA ULICE, PARC. Č.: 404
 OBRÁDĚNÍ : TRNÝ ŠTĚPÁN, ANDĚJŠKÁ ZT. OLOMOUČ - NOVÉ SÁDŮ
 ZAKÁZKA : OLOMOUČ - NOVOSADSKÝ DVŮR
 OBRTNÝ OKRSEK, OBRTNÝ DŮM "P" - ZMĚNA 3.2010

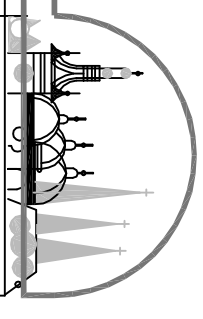

STAVOPROJEKT OLOMOUČ a.s.
 Holická 31, 77200 Olomouc
 Telefon: 595531111
 E-mail: info@stavoprojekt.cz

STAVOPROJEKT OLOMOUČ a.s.
 Holická 31, 77200 Olomouc
 Telefon: 595531111
 E-mail: info@stavoprojekt.cz
 ZK. ČÍSLO : 13 - 940 / 011
 DATUM : 7. 2010
 MĚŘÍTKO : 1 : 100
 ČÁST : C
 Č. VÝR. : 4.