


BYT B 3.4,4,4,5.4-(8,12,16) - 3+kk :
vel. kateg.: IV

BYT B 3.1,4,1,5.1-(5,9,13) - 2+kk :
vel. kateg.: II

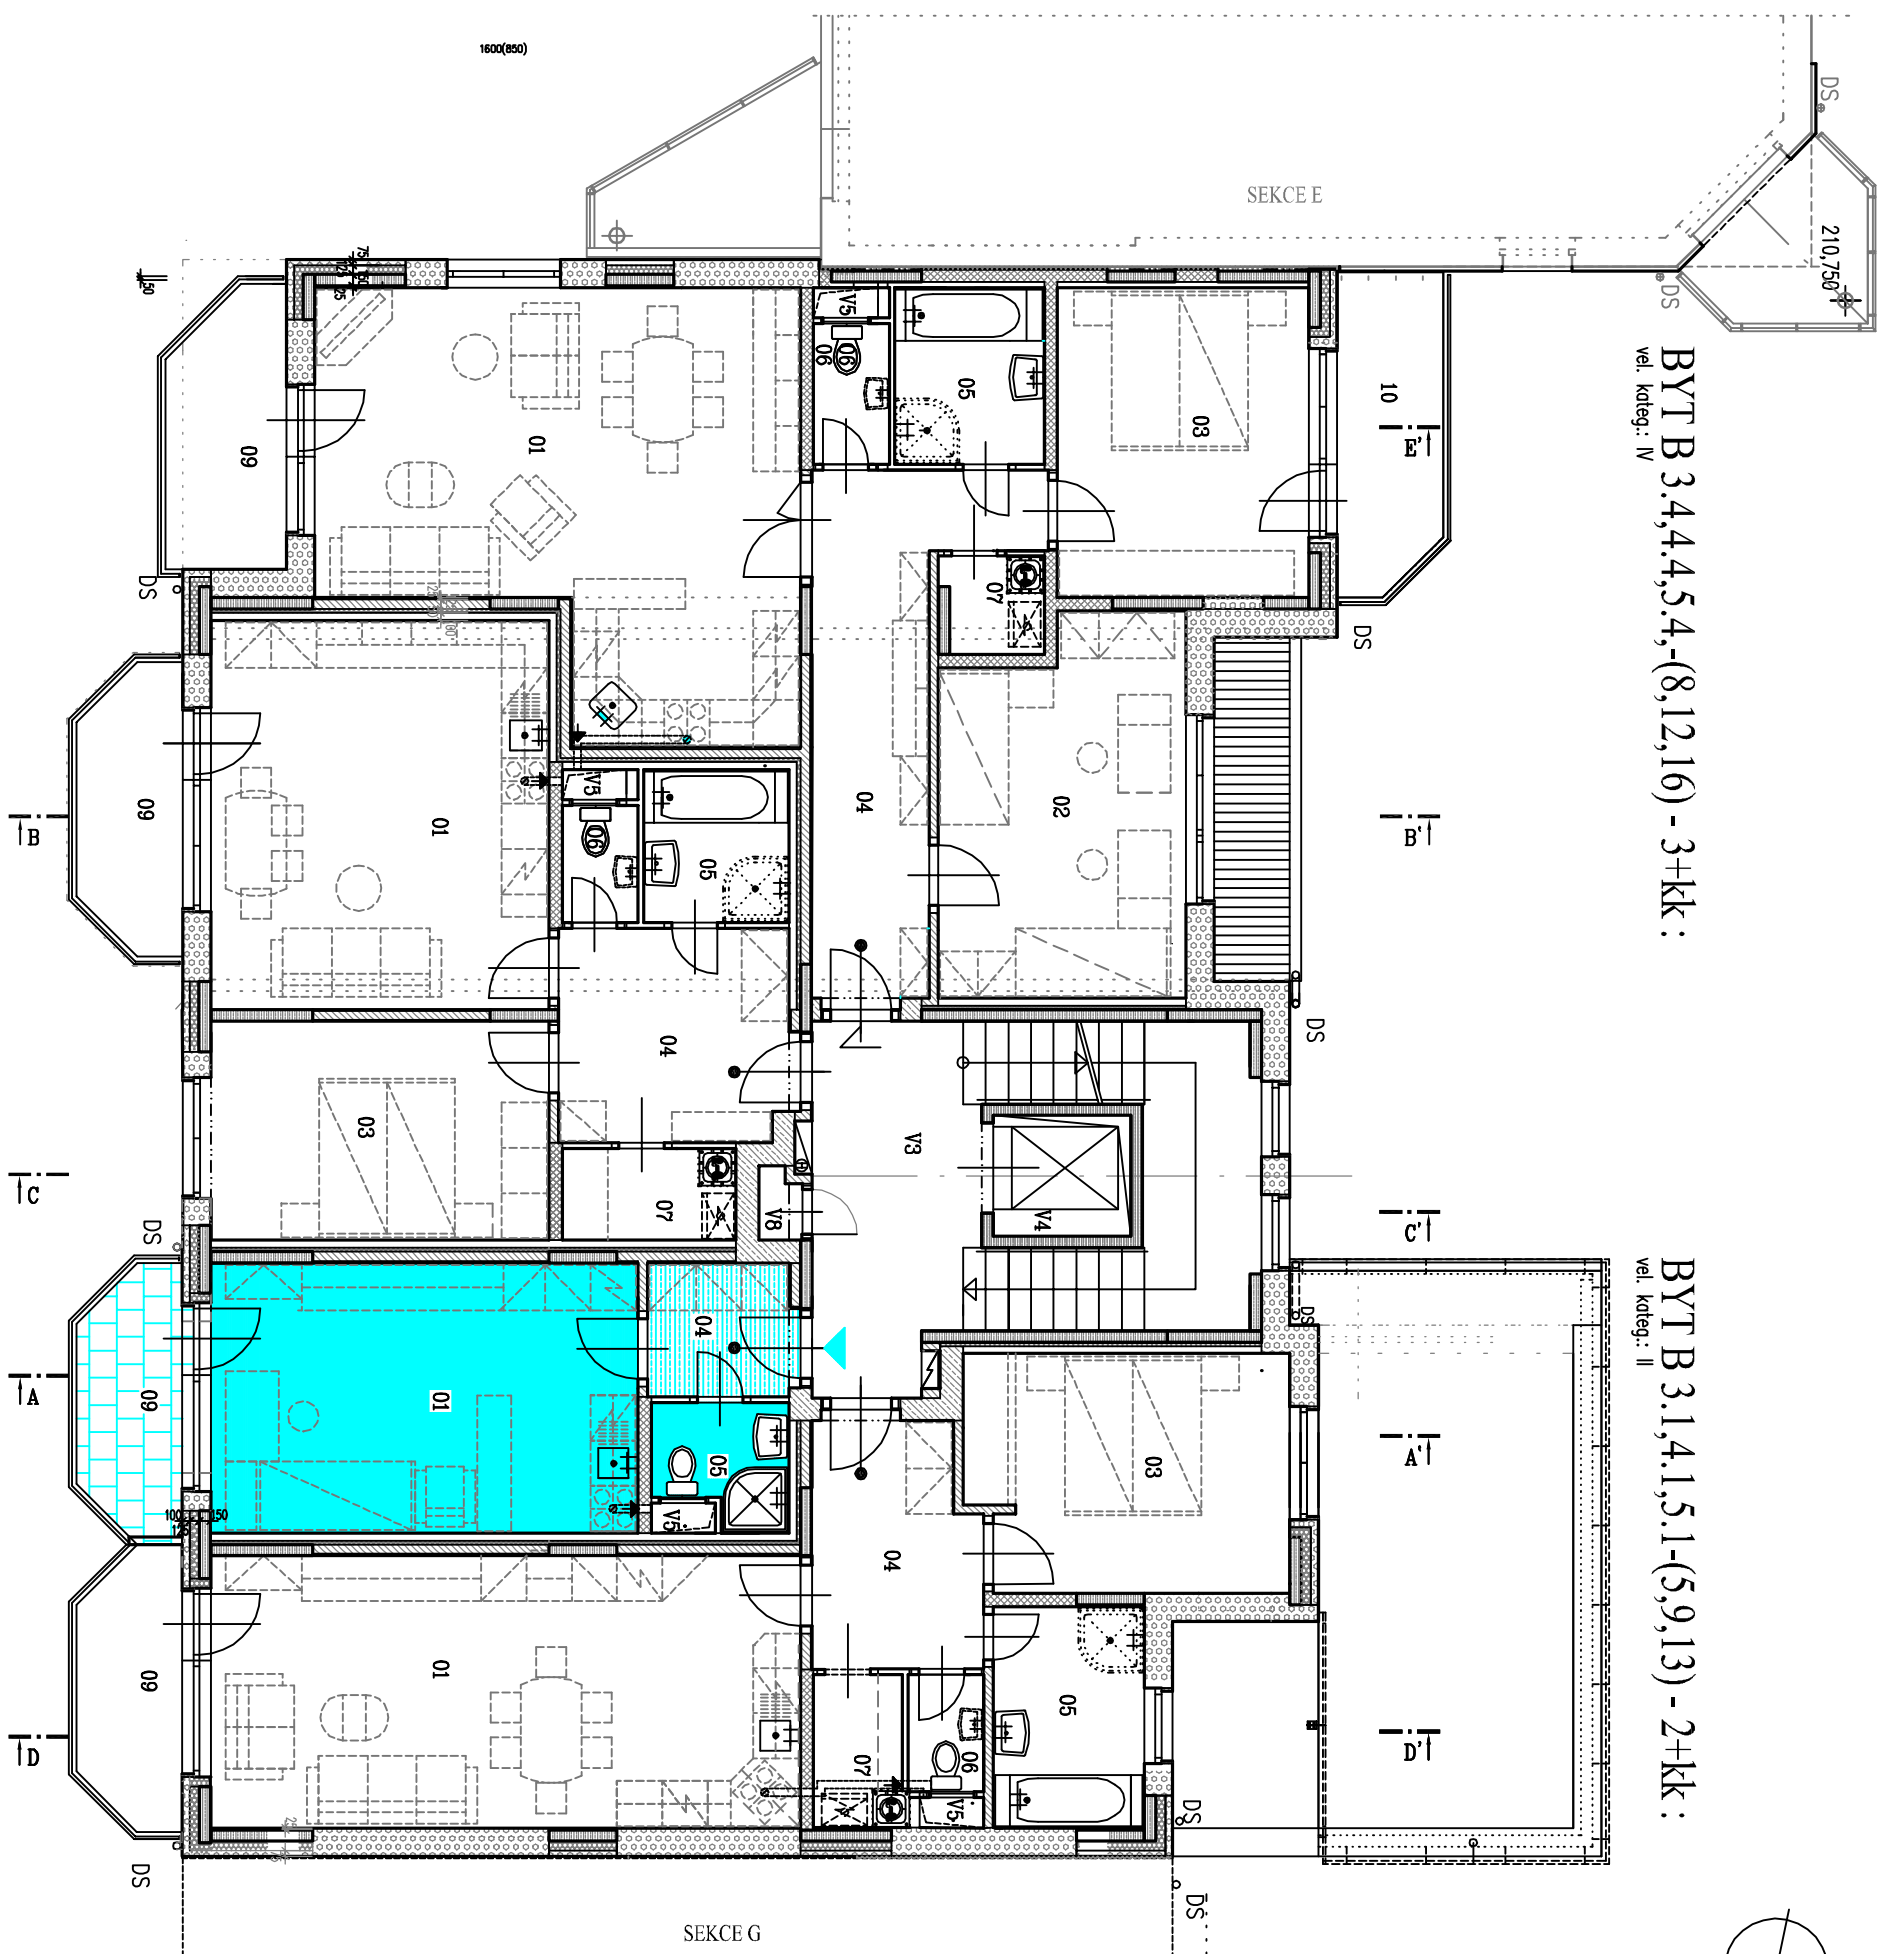

BYT B 3.3,4,3,5.3-(7,11,15) - 2+kk :
vel. kateg.: II

BYT B 3.2,4,2,5.2-(6,10,14) - 1+kk :
vel. kateg.: I

LEGENDA : BYT B 3.1,4,1,5.1-(5,9,13) - 2+kk :

ČÍSLO MÍSTN.	ÚČEL MÍSTNOSTI	PLOCHA m ²	PODLAHA	OZN.	OPRAVA POVrchU	POZNÁMKA
01	OBÝVAČÍ POKOJ	28,08	PLOV. PODL.	E2	SOKL. LIŠTA	KER. OB. ZA KUCH. LINKOU V=1,45M
03	LOŽNICE	13,22	KOBEREC	A2	SOKL. LIŠTA	
04	PŘEDSÍŇ	7,14	PVC	A2	SOKL. LIŠTA	
05	KOUPELNA	5,85	KER. DLAŽBA	B2	KER. OB. V=2M	VODONEPR. STĚRKA
06	WC	1,55	KER. DLAŽBA	B2	KER. OB. V=1,35M	
07	KOMORA, PLYN. KOTEL	2,18	PVC	A2	KER. SOKL. V=70M	KER. OB. V=1,45M ZA PRAKOU
09	LODŽIE	4,67	KER. DLAŽBA	D1	KER. SOKL. V=70M	VODONEPR. STĚRKA
Úžitková plocha bytu :		58,02 m ²	Plocha lodži : 4,67 m ²	Plocha celkem : 62,69 m ²		
K	KOMORA V 1.P.P.		CELK. POTĚR	C1		

BYT B 3.2,4,2,5.2-(6,10,14) - 1+kk :

01	OBÝVAČÍ POKOJ	20,20	PLOV. PODL.	E2	SOKL. LIŠTA	KER. OB. ZA KUCH. LINKOU V=1,45M
04	PŘEDSÍŇ	3,49	PVC	A2	SOKL. LIŠTA	
05	KOUPELNA	2,71	KER. DLAŽBA	B2	KER. OB. V=2M	VODONEPR. STĚRKA
09	LODŽIE	4,50	KER. DLAŽBA	D1	KER. SOKL. V=70M	VODONEPR. STĚRKA
Úžitková plocha bytu :		26,40 m ²	Plocha terasy : 4,50 m ²	Plocha celkem : 30,90 m ²		
K	KOMORA V 1.P.P.		CELK. POTĚR	C1		

BYT B 3.3,4,3,5.3-(7,11,15) - 2+kk :

01	OBÝVAČÍ POKOJ	23,06	PLOV. PODL.	E2	SOKL. LIŠTA	KER. OB. ZA KUCH. LINKOU V=1,45M
03	LOŽNICE	12,98	KOBEREC	A2	SOKL. LIŠTA	
04	PŘEDSÍŇ	8,72	PVC	A2	SOKL. LIŠTA	
05	KOUPELNA	3,90	KER. DLAŽBA	B2	KER. OB. V=2M	VODONEPR. STĚRKA
06	WC	1,55	KER. DLAŽBA	B2	KER. OB. V=1,35M	
07	KOMORA, PLYN. KOTEL	2,79	PVC	A2	KER. SOKL. V=70M	KER. OB. V=1,45M ZA PRAKOU
09	LODŽIE	4,82	KER. DLAŽBA	D1	KER. SOKL. V=70M	VODONEPR. STĚRKA
Úžitková plocha bytu :		53,00	Plocha lodži : 4,82 m ²	Plocha celkem : 57,82 m ²		
K	KOMORA V 1.P.P.		CELK. POTĚR			

BYT B 3.4,4,4,5.4-(8,12,16) - 3+kk :

01	OBÝVAČÍ POKOJ	32,10	PLOV. PODL.	E2	SOKL. LIŠTA	KER. OB. ZA KUCH. LINKOU V=1,45M
02	DETSKÝ POKOJ	15,60	KOBEREC	A2	SOKL. LIŠTA	
03	LOŽNICE	13,64	KOBEREC	A2	SOKL. LIŠTA	
04	PŘEDSÍŇ	12,66	PVC	A2	SOKL. LIŠTA	
05	KOUPELNA	4,61	KER. DLAŽBA	B2	KER. OB. V=2M	VODONEPR. STĚRKA
06	WC	1,86	KER. DLAŽBA	B2	KER. OB. V=1,35M	
07	KOMORA, PLYN. KOTEL	1,43	PVC	A2	KER. SOKL. V=70M	KER. OB. V=1,45M ZA PRAKOU
09	LODŽIE	5,54	KER. DLAŽBA	D1	KER. SOKL. V=70M	VODONEPR. STĚRKA
10	LODŽIE	5,77	KER. DLAŽBA	D1	KER. SOKL. V=70M	VODONEPR. STĚRKA
Úžitková plocha bytu :		81,90 m ²	Plocha lodži : 11,31 m ²	Plocha celkem : 93,21 m ²		
K	KOMORA V 1.P.P.		CELK. POTĚR	C1		

SPOLEČNÉPROSTORY :

V3	SCHODIŠTĚ	18,19	KER. DLAŽBA	B0,3	KER.SOKL	
V4	VÝTAHOVÁ ŠACHTA					
V5	INSTAL. JADRO	0,34	CELK. POTĚR	C1		
V8	PLINOMĚRY	0,45	CELK. POTĚR	C1		

+0,00 = 1.P.N. = 210,800


STUPEŇ DOKUMENTACE :
DOKUMENTACE PRO REALIZACI STAVBY

KŘÍDEL	VEDOUcí PROJEKTANT	VYPRACOVAL
RD. L. ŠTĚPNÝ	ING.ARCH. L. LEŽÁKA	ING.ARCH. L. LEŽÁKA

OBEC : OLOMOUČ - NOVÉ SADY, HORŇKOVÁ ULICE, PARR. Č. 404
 OBRÁDĚNÍTEL : TRNÝ S.TA.O., ANDĚŠSKÁ 27, OLOMOUČ - NOVÉ SADY
 KRAJ : OLOMOUČSKÝ

ZÁKÁZKA : OLOMOUČ - NOVOSADSKÝ DVŮR
 OBÝTNÝ OKRSEK, OBÝTNÝ DŮM "F" - ZMĚNA 3.2010

VYBRÁNÍ : PŮDORYS 3.P.N. - 5.P.N.

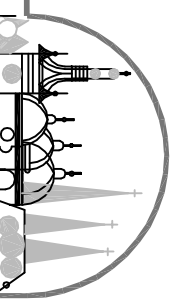

STAVOPROJEKT OLOMOUČ a.s.
 Hrdicák 31, 77200 Olomouc
 Telefon: 585331111
 E-mail: info@stavoprojekt.cz

ZÁKÁZKA :	OLOMOUČ - NOVOSADSKÝ DVŮR
DATUM :	7. 2010
MĚŘÍTKO :	1 : 100
ČÍSLO :	C
Č. VÝR. :	5.