


BYT B 3.4,4,4,5.4-(8,12,16) - 3+kk :
vel. kateg.: IV

BYT B 3.1,4,1,5.1-(5,9,13) - 2+kk :
vel. kateg.: II

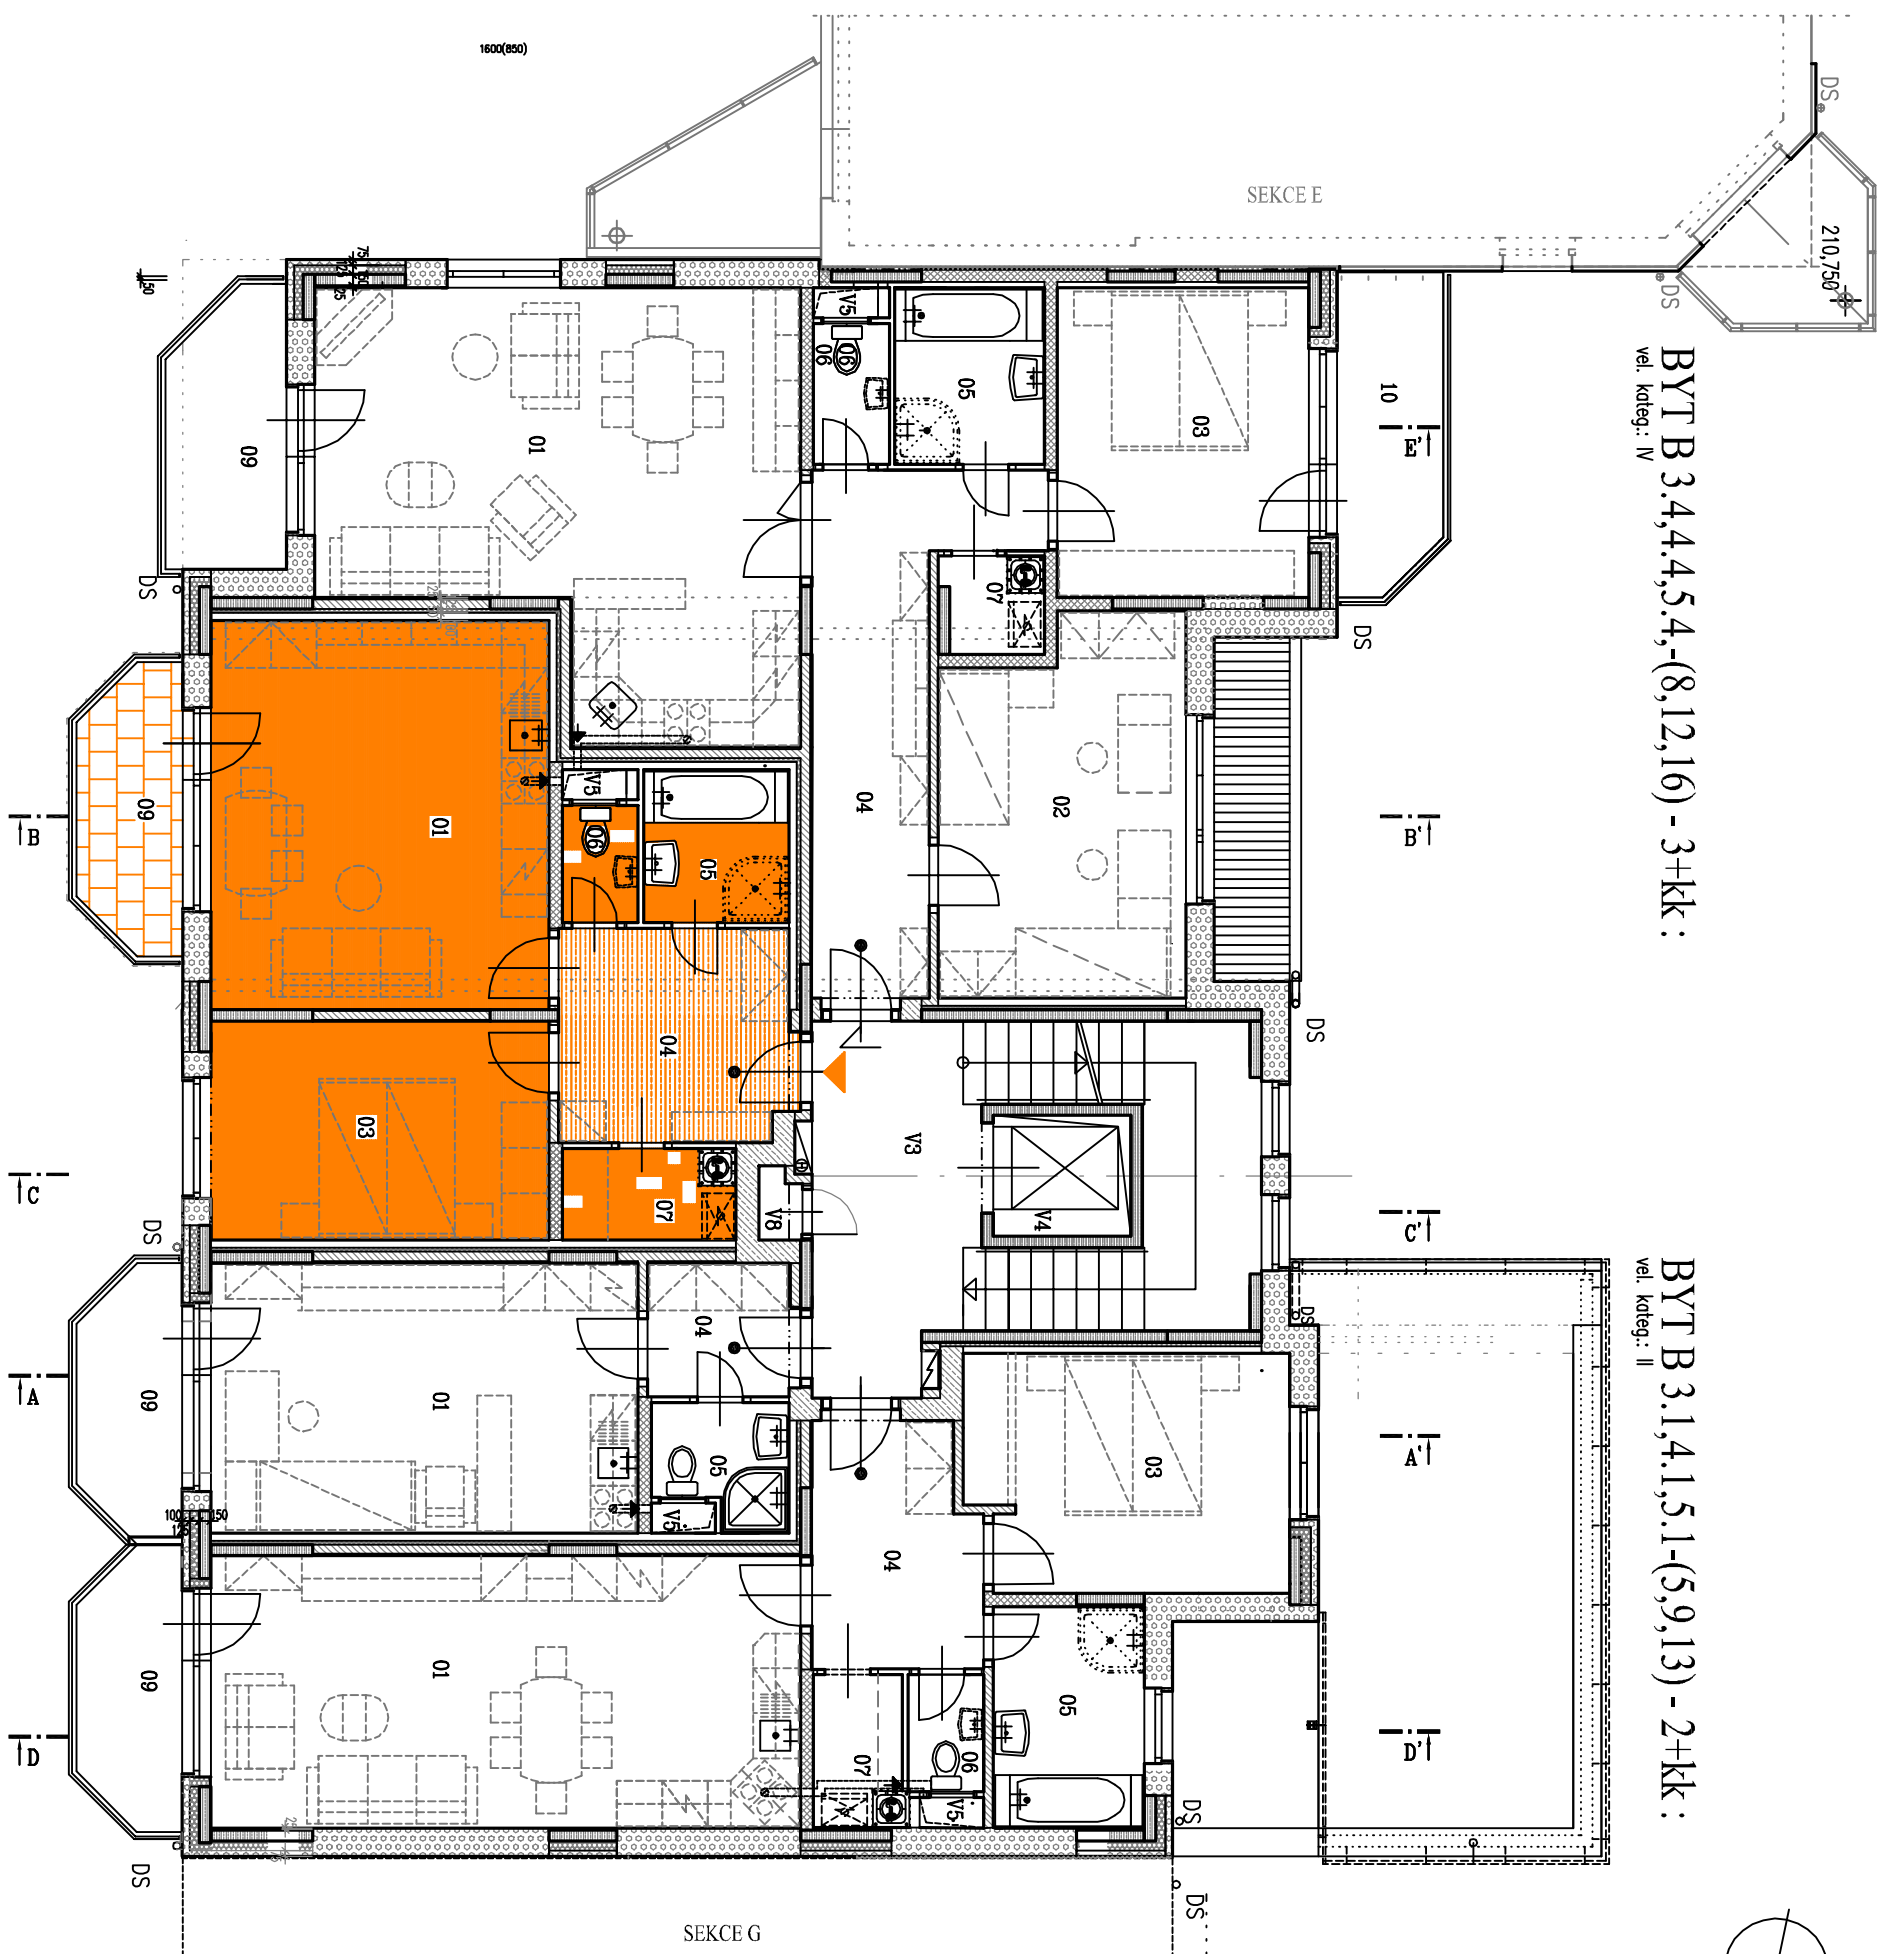

LEGENDA : BYT B 3.1,4,1,5.1-(5,9,13) - 2+kk :

ČÍSLO MÍSTN.	ÚČEL MÍSTNOSTI	PLOCHA m ²	PODLAHA	OZN.	OPRAVA PVRCHU	POZNÁMKA
01	OBÝVAČÍ POKOJ	28,08	PLOV. PODL.	E2	SOKL. LIŠTA	KER. OB. ZA KUCH. LINKOU V=1,45M
03	LOŽNICE	13,22	KOBEREC	A2	SOKL. LIŠTA	
04	PŘEDSÍŇ	7,14	PVC	A2	SOKL. LIŠTA	
05	KOUPELNA	5,85	KER. DLAŽBA	B2	KER. OB. V=2M	VODONEPR. STĚRKA
06	WC	1,55	KER. DLAŽBA	B2	KER. OB. V=1,35M	
07	KOMORA, PLYN. KOTEL	2,18	PVC	A2	KER. SOKL. V=70M	KER. OB. V=1,45M ZA PRAKOU
09	LODŽIE	4,67	KER. DLAŽBA	D1	KER. SOKL. V=70M	VODONEPR. STĚRKA
ÚTIKOVÁ PLOCHA BYTU :		58,02 m ²	PLOCHA LODŽIE :	4,67 m ²	PLOCHA CELKEM : 62,69 m ²	
K	KOMORA V 1.P.P.		CELK. POTĚR	C1		

BYT B 3.2,4,2,5.2-(6,10,14) - 1+kk :

01	OBÝVAČÍ POKOJ	20,20	PLOV. PODL.	E2	SOKL. LIŠTA	KER. OB. ZA KUCH. LINKOU V=1,45M
04	PŘEDSÍŇ	3,49	PVC	A2	SOKL. LIŠTA	
05	KOUPELNA	2,71	KER. DLAŽBA	B2	KER. OB. V=2M	VODONEPR. STĚRKA
09	LODŽIE	4,50	KER. DLAŽBA	D1	KER. SOKL. V=70M	VODONEPR. STĚRKA
ÚTIKOVÁ PLOCHA BYTU :		26,40 m ²	PLOCHA TERASY :	4,50 m ²	PLOCHA CELKEM : 30,90 m ²	
K	KOMORA V 1.P.P.		CELK. POTĚR	C1		

BYT B 3.3,4,3,5.3-(7,11,15) - 2+kk :

01	OBÝVAČÍ POKOJ	23,06	PLOV. PODL.	E2	SOKL. LIŠTA	KER. OB. ZA KUCH. LINKOU V=1,45M
03	LOŽNICE	12,98	KOBEREC	A2	SOKL. LIŠTA	
04	PŘEDSÍŇ	8,72	PVC	A2	SOKL. LIŠTA	
05	KOUPELNA	3,90	KER. DLAŽBA	B2	KER. OB. V=2M	VODONEPR. STĚRKA
06	WC	1,55	KER. DLAŽBA	B2	KER. OB. V=1,35M	
07	KOMORA, PLYN. KOTEL	2,79	PVC	A2	KER. SOKL. V=70M	KER. OB. V=1,45M ZA PRAKOU
09	LODŽIE	4,82	KER. DLAŽBA	D1	KER. SOKL. V=70M	VODONEPR. STĚRKA
ÚTIKOVÁ PLOCHA BYTU :		53,00	PLOCHA LODŽIE :	4,82 m ²	PLOCHA CELKEM : 57,82 m ²	
K	KOMORA V 1.P.P.		CELK. POTĚR			

BYT B 3.4,4,4,5.4-(8,12,16) - 3+kk :

01	OBÝVAČÍ POKOJ	32,10	PLOV. PODL.	E2	SOKL. LIŠTA	KER. OB. ZA KUCH. LINKOU V=1,45M
02	DĚTSKÝ POKOJ	15,60	KOBEREC	A2	SOKL. LIŠTA	
03	LOŽNICE	13,64	KOBEREC	A2	SOKL. LIŠTA	
04	PŘEDSÍŇ	12,66	PVC	A2	SOKL. LIŠTA	
05	KOUPELNA	4,61	KER. DLAŽBA	B2	KER. OB. V=2M	VODONEPR. STĚRKA
06	WC	1,86	KER. DLAŽBA	B2	KER. OB. V=1,35M	
07	KOMORA, PLYN. KOTEL	1,43	PVC	A2	KER. SOKL. V=70M	KER. OB. V=1,45M ZA PRAKOU
09	LODŽIE	5,54	KER. DLAŽBA	D1	KER. SOKL. V=70M	VODONEPR. STĚRKA
10	LODŽIE	5,77	KER. DLAŽBA	D1	KER. SOKL. V=70M	VODONEPR. STĚRKA
ÚTIKOVÁ PLOCHA BYTU :		81,90 m ²	PLOCHA LODŽIE :	11,31 m ²	PLOCHA CELKEM : 93,21 m ²	
K	KOMORA V 1.P.P.		CELK. POTĚR	C1		


SPOLEČNÉPROSTORY :

V3	SCHODIŠTĚ	18,19	KER. DLAŽBA B.D.3	KER.SOKL.	
V4	VÝTAHOVÁ ŠACHTA				
V5	INSTAL. JADRO	0,34	CELK. POTĚR	C1	
V8	PLYNOMĚRY	0,45	CELK. POTĚR	C1	

+0,00 = 1.P.N. = 210,800

STUPEŇ DOKUMENTACE :
DOKUMENTACE PRO REALIZACI STAVBY

KŘÍDEL	VEDOUČÍ PROJEKTANT	VYPRACOVAL
RND. L. ŠTASŇVÝ	ING.ARCH. L. LEŽÁKA	ING.ARCH. L. LEŽÁKA

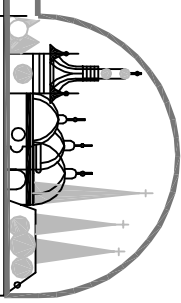

STAVOPROJEKT OLOMOUČ a.s.

Hodická 31, 77200 Olomouc

Telefon: 585331111

E-mail: info@stavoprojekt.cz

ZAKÁZKA: OLOMOUČ - NOVOSADSKÝ DVŮR

OBYTNÝ OKRSEK, OBYTNÝ DŮM "F" - ZMĚNA 3.2010

ČÍSLO: C

Č. VÝRČ. : 5.

BYT B 3.3,4,3,5.3-(7,11,15) - 2+kk :
vel. kateg.: II

BYT B 3.2,4,2,5.2-(6,10,14) - 1+kk :
vel. kateg.: I

PŮDORYS 3.P.N. - 5.P.N.